

ΕΦΗΜΕΡΙΔΑ ΤΗΣ ΚΥΒΕΡΝΗΣΕΩΣ

ΤΗΣ ΕΛΛΗΝΙΚΗΣ ΔΗΜΟΚΡΑΤΙΑΣ

19 Ιουλίου 2017 | ΤΕΥΧΟΣ ΤΕΤΑΡΤΟ | Αρ. Φύλλου **187**

ΠΕΡΙΕΧΟΜΕΝΑ

ΑΠΟΦΑΣΕΙΣ

ΑΠΟΦΑΣΕΙΣ

Αριθμ. 49485/1426 (1)

Μερική ανάκληση της υπ' αριθμ. Δ/346652/3.12.1990 (ΦΕΚ/721/Δ/27-12-1990) απόφασης του Νομάρχη Πειραιά περί κήρυξης ως αναδασωτέας, δημόσιας και ιδιωτικής δασικής έκτασης στη θέση «Συνάντηση Κυνηγών» του Δήμου Σπετσών Νομαρχίας Πειραιά, όπως τροποποιήθηκε με την υπ' αριθμ.: Δ/863/6-6-1995 (ΦΕΚ 585/Δ/5-8-1995) απόφαση Περ. Διευθυντή Πειραιά.

Ο ΣΥΝΤΟΝΙΣΤΗΣ
ΑΠΟΚΕΝΤΡΩΜΕΝΗΣ ΔΙΟΙΚΗΣΗΣ ΑΤΤΙΚΗΣ

Έχοντας υπόψη
1. – Τις διατάξεις:
α) των άρθρων 24 παρ.1 και 117 παρ. 3 του Συντάγματος της Χώρας,
β) του άρθρου 5 του ν. 3200/1955 «περί διοικητικής αποκεντρώσεως» (Α΄ 97)σε συνδυασμό με τις διατάξεις του ν.δ. 532/1970 (ΦΕΚ 103 τ.Α΄/1970) «περί συμπληρώσεως των διατάξεων διοικητικής αποκεντρώσεως» σε συνδυασμό με τις διατάξεις του Β.Δ. 709/5-11-1970 (ΦΕΚ 235 τ.Α/΄1970) «περί καθορισμού των διατηρουμένων αρμοδιοτήτων κ.λπ.»,
γ) των άρθρων 6 και 7 του ν. 2503/1997 (ΦΕΚ 107/ Α/30.5.1997) «περί Διοίκησης, οργάνωσης, στελέχωσης της Περιφέρειας κ.λπ.»,
δ) του άρθρου 35 του ν. 4280/2014 (ΦΕΚ 159/Α/8.8.2014) με το οποίο αντικαταστάθηκε το άρθρο 44 του ν. 998/1979 (ΦΕΚ 289 τ.Α΄/29-12-1979),
ε) το π.δ. 32/2016 περί ορισμού επιστημονικών κριτηρίων για την υπαγωγή εκτάσεων στις περιπτώσεις 1, 2 και 5 του άρθρ. 3 του ν. 998/1979. (Α΄ 46).
2.- Τις εξής διαταγές του Υπουργείου Γεωργίας:
α) 160417/1180/9-7-1980,
β) 182447/3049/24-9-1980 και
γ) 141823/24-2-1983.
3.- Τα αρθρ. 6 και 280 του ν. 3852/2010 (ΦΕΚ 87/Α/7.6.2010) «Νέα Αρχιτεκτονική της Αυτοδιοίκησης και της Αποκεντρωμένης Διοίκησης – Πρόγραμμα Καλλικράτης».
4.- Το Π.δ. 135/2010 (ΦΕΚ 228/Α/2010) περί Οργανισμού της Αποκεντρωμένης Διοίκησης Αττικής.
5.- Την υπ' αριθμ.: Δ/346652/3-12-1990 (ΦΕΚ/721/Δ/27-12-1990) απόφαση του Νομάρχη Πειραιά περί κήρυξης ως αναδασωτέας, δημόσιας και ιδιωτικής δασικής έκτασης συνολικού εμβαδού 4.678,00 στρ., στη θέση «Συνάντηση Κυνηγών» του Δήμου Σπετσών Νομαρχίας Πειραιά (όπως τροποποιήθηκε με την υπ' αριθμ.: Δ/863/6-6-1995 (ΦΕΚ 585/Δ/5-8-1995) απόφαση Περ. Διευθυντή Πειραιά), στην οποία εμπίπτει η συνολική έκταση που προτείνεται για ανάκληση.
6.- Το υπ' αριθμ. 22723/865/27-4-1933 έγγραφο Υπουργείου Γεωργίας με το οποίο, κατόπιν της 289/3.4.1933 γνωμοδότησης του Σ.Ι.Δ. και της 391/20-2-1933 αναφοράς Δασάρχη Κυνουρίας, αναγνωρίστηκε ως Ιδιωτική ευρύτερη έκταση δάσους στη θέση Τρατολού – Έλωνα Δήμου Σπετσών, στην οποία εμπίπτει η συνολική έκταση που προτείνεται για ανάκληση.
7.- Το υπ' αριθμ. 42256/1109/7-6-2017 έγγραφο του αρμοδίου Δασαρχείου Πόρου σύμφωνα με το οποίο

υποβάλλει πρόταση, για μερική ανάκληση της ως άνω (5) απόφασης του Νομάρχη Πειραιά, για τμήματα συνολικού εμβαδού 292.163,947 τ.μ., στη θέση «Ελώνα - Τρατολού» περιφέρειας Δήμου Σπετσών, διότι η εν λόγω έκταση σήμερα έχει τη μορφή της παρ. 1 του άρθρου 3 του ν. 998/1979 όπως ισχύει, χωρίς η καταστραφείσα από την πυρκαγιά δασική βλάστηση να έχει επανέλθει πλήρως μορφολογικά και οικολογικά στο επίπεδο που ήταν πριν την καταστροφή της από την πυρκαγιά, αποφασίζουμε:

Ανακαλούμε μερικώς την: Δ/346652/3-12-1990 (ΦΕΚ/721/Δ/27-12-1990) απόφαση του Νομάρχη Πειραιά περί κήρυξης ως αναδασωτέας, δημόσιας και ιδιωτικής δασικής έκτασης συνολικού εμβαδού 4.678 στρ., στη θέση «Συνάντηση Κυνηγών» του Δήμου Σπετσών Νομαρχίας Πειραιά (όπως τροποποιήθηκε με την υπ' αριθμ.: Δ/863/6-6-1995 (ΦΕΚ 585/Δ/5-8-1995) απόφαση Περ. Διευθυντή Πειραιά), λόγω πυρκαγιάς και μόνο για ιδιωτική έκταση δάσους, συνολικού εμβαδού 292.163,947 τ.μ., διότι η καταστραφείσα από την πυρκαγιά δασική βλάστηση αυτής, έχει επανέλθει με οικολογικά χαρακτηριστικά επαρκή (βαθμός συγκόμωσης 0,5) για την υπαγωγή της στην παρ. 1 του άρθρου 3 του ν. 998/1979 όπως ισχύει (αρθρο 3, π.δ. 32/2016) χωρίς όμως να έχει αποκατασταθεί πλήρως μορφολογικά και οικολογικά στο επίπεδο που ήταν πριν της καταστροφή της.

Η ως άνω έκταση, στη θέση «Ελώνα - Τρατολού» περιφέρειας Δήμου Σπετσών της Περιφερειακής Ενότητας Νήσων, απεικονίζεται στο από 7-6-2017 διάγραμμα με κλίμακα 1:3000 (και στα ενσωματωμένα όπισθεν αυτού, αποσπάσματα φύλλου χάρτη Γ.Υ.Σ. Αριθμ.: 7329/3 και 7329/5 – θεωρημένα από τη Δασάρχη Πόρου, με ημερομηνία 7-6-2017) το οποίο συνοδεύει αναπόσπαστα την απόφαση αυτή με μαύρο περίγραμμα, ως κάτωθι:

Τμήμα Α, εμβαδού 287.670,097 τ.μ., με στοιχεία περιμέτρου «Α306, Α307, Α308, Α79, ..., Α88, ..., Α100, ..., Α147, Α153, Α154, Α155, Α337, Α338, Α156, Α157, ..., Α250, Α251, Α27, Α28, Α29, Α30, ..., Α43, Α252, Α253, ..., Α305, Α57, Α306».

Τμήμα Β, εμβαδού 4.492,85 τ.μ., με στοιχεία περιμέτρου «Α51, Α52, Α328, Α329, ..., Α336, Α309, Α310, Α311, ..., Α326, Α327, Α51».

Η συνολική έκταση των 292.163,947 τ.μ., συνορεύει.

Βόρεια: Με Δασική αναδασωτέα έκταση και μη δασική έκταση.

Ανατολικά: Με Δασική αναδασωτέα έκταση και μη δασική έκταση.

Νότια: Με Δασική αναδασωτέα έκταση και μη δασική έκταση.

Δυτικά: Με δασική αναδασωτέα έκταση.

Οι συντεταγμένες των κορυφών των ως άνω τμημάτων Α και Β, κατά ΕΓΣΑ ΄87 αποτυπώνονται στους ενσωματωμένους πίνακες, όπισθεν του από 7-6-2017 διαγράμματος με κλίμακα 1:3000 που συνοδεύει αναπόσπαστα την παρούσα.

Η απόφαση αυτή να δημοσιευθεί στην Εφημερίδα της Κυβερνήσεως.

Αθήνα, 28 Ιουνίου 2017

Ο Συντονιστής Αποκεντρωμένης Διοίκησης

ΣΠΥΡΙΔΩΝ ΚΟΚΚΙΝΑΚΗΣ

Τοπογραφικό Διάγραμμα έκτασης στη θέση "Ελώνα -Τρατολού" του Δήμου Σπετσών, που προτείνεται για μερική ανάκληση της υπ' αριθμ. Δ/346652/03-12-90 (ΦΕΚ721/Δ/1990) απόφασης του Νομάρχη Πειραιά, όπως τροποποιήθηκε με την υπ' αριθμ. Δ/863/6-6-1995 (ΦΕΚ./Δ/585/5-8-1995) απόφαση του Περιφερειακού Διευθυντή Πειραιά.

ΥΠΟΜΝΗΜΑ


ΚΛΙΜΑΚΑ: 1: 3.000

ΕΜΒΑΔΟΝ: ΤΜΗΜΑ Α 287.670,097τ.μ

Ορια: "Α306,Α307,Α308,Α79,......Α147, Α153,Α154,Α155,Α337,Α338,Α156, Α157,........,Α250,Α251,Α27,Α28,Α29, Α30,......Α43,Α252,Α253,.........,Α305, Α57,Α306."

ΤΜΗΜΑ Β 4.492,85τ.μ.
Ορια: "Α51,Α52,Α328,Α329,........Α336, Α309,Α310,Α311,.....,Α326,Α327,Α51."


ΑΠΟΣΠΑΣΜΑ ΦΥΛΛΟΥ ΧΑΡΤΗ "ΣΠΕΤΣΟΠΟΥΛΑ" ΚΛΙΜΑΚΑΣ 1:50000

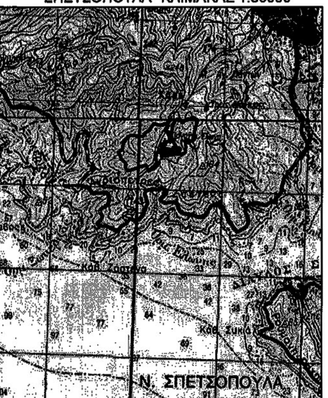

ΕΘΝΙΚΟ ΤΥΠΟΓΡΑΦΕΙΟ
Για τεχνικούς λόγους στο σχεδιάγραμμα, από το ηλεκτρονικό αρχείο, έγινε σμίκρυνση κατά ποσοστό 56%

ΠΟΡΟΣ 07-06-2017
Ο ΣΥΝΤΑΚΤΗΣ
Παναγιώτης Δ. Βαϊρτσας
Δασοπόνος

Επισυνάπτεται στο υπ' αριθμ. 42256/1109/07-6-2017 έγγραφο του Δασαρχείου Πόρου

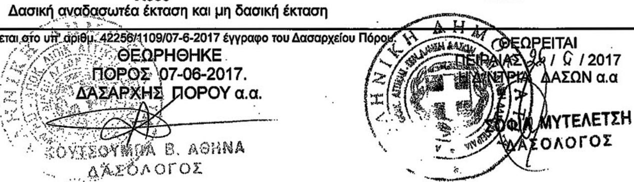

Ανήκει αναπόσπαστα στην υπ' αριθμ. 49485/1426/17
Απόφαση του Συντονιστή Αποκεντρωμένης Διοίκησης Αττικής.
Αθήνα 28-6-2017
Ο ΣΥΝΤΟΝΙΣΤΗΣ ΑΠΟΚ. ΔΙΟΙΚ. ΑΤΤΙΚΗΣ
ΚΟΚΚΙΝΑΚΗΣ ΣΠΥΡΙΔΩΝ

Απόσπασμα Φ/Χ Γ.Υ.Σ. ΚΛΙΜΑΚΑΣ 1:5.000
ΑΡ.ΦΥΛΛΩΝ 7329-3 & 7329-5

ΠΙΝΑΚΑΣ ΣΥΝΤΕΤΑΓΜΕΝΩΝ ΣΗΜΕΙΩΝ ΣΕ ΕΓΣΑ ΄87

ΤΜΗΜΑ Α		
ΣΗΜΕΙΑ	Χ ΕΓΣΑ '87	Ψ ΕΓΣΑ '87
A306	423848,080	4121931,700
A307	423812,890	4122002,280
A308	423601,090	4121934,880
A79	423595,285	4121943,720
A80	423576,484	4121962,480
A81	423568,565	4121991,999
A82	423582,291	4122009,464
A83	423560,766	4122040,240
A84	423543,719	4122051,077
A85	423523,775	4122072,971
A86	423506,109	4122117,779
A87	423486,727	4122158,470
A88	423529,565	4122185,222
A89	423531,351	4122186,416
A90	423533,771	4122190,100
A91	423535,121	4122194,420
A92	423535,909	4122201,691
A93	423537,289	4122211,307
A94	423537,463	4122216,885
A95	423536,503	4122224,912
A96	423536,419	4122230,097
A97	423537,475	4122236,006
A98	423539,557	4122242,498
A99	423542,311	4122248,218
A100	423548,609	4122259,480
A101	423559,295	4122275,622
A102	423564,527	4122282,646
A103	423569,846	4122295,490
A104	423576,102	4122305,449
A105	423581,135	4122312,390
A106	423593,584	4122326,644
A107	423600,988	4122333,474
A108	423612,966	4122340,821
A109	423625,133	4122352,585
A110	423633,645	4122356,457
A111	423645,225	4122356,047
A112	423653,525	4122356,069
A113	423667,544	4122355,887
A114	423673,735	4122354,714
A115	423682,282	4122351,476
A116	423695,096	4122349,920
A117	423705,348	4122349,694
A118	423711,154	4122349,658
A119	423718,413	4122348,479
A120	423730,626	4122345,621
A121	423745,959	4122346,472
A122	423755,664	4122345,460
A123	423764,264	4122344,431
A124	423772,774	4122345,584
A125	423781,657	4122352,341
A126	423788,144	4122360,117
A127	423794,182	4122370,871
A128	423802,416	4122377,806
A129	423805,175	4122381,430
A130	423815,570	4122391,740
A131	423829,070	4122401,110
A132	423839,761	4122407,338
A133	423850,702	4122410,617
A134	423852,613	4122411,814
A135	423870,452	4122447,423

A136	423880,838	4122459,490
A137	423896,324	4122484,616
A138	423905,973	4122491,450
A139	423979,470	4122472,600
A140	423990,908	4122480,949
A141	424008,794	4122474,266
A142	424018,513	4122490,079
A143	424033,615	4122490,508
A144	424051,947	4122496,171
A145	424072,756	4122521,068
A146	424086,086	4122530,383
A147	424095,461	4122546,767
A153	424103,080	4122552,190
A154	424097,050	4122543,650
A155	424055,170	4122458,170
A337	424058,130	4122457,230
A338	424040,580	4122427,060
A156	424033,650	4122411,420
A157	424038,470	4122411,720
A158	424047,690	4122411,720
A159	424053,960	4122411,420
A160	424060,920	4122406,580
A161	424068,190	4122399,940
A162	424068,790	4122391,190
A163	424072,080	4122378,810
A164	424083,030	4122360,910
A165	424088,180	4122346,350
A166	424087,330	4122334,290
A167	424083,240	4122307,640
A168	424083,240	4122302,450
A169	424085,200	4122299,190
A170	424080,320	4122283,950
A171	424057,390	4122281,030
A172	424019,120	4122262,180
A173	423996,930	4122237,740
A174	423995,760	4122238,500
A175	423992,780	4122242,830
A176	423993,330	4122248,570
A177	423997,150	4122253,200
A178	423992,800	4122257,270
A179	423988,180	4122254,310
A180	423984,110	4122247,460
A181	423981,320	4122246,150
A182	423978,760	4122241,870
A183	423978,310	4122234,540
A184	423979,350	4122232,770
A185	423988,810	4122230,300
A186	423997,840	4122222,650
A187	424014,870	4122212,100
A188	424024,510	4122207,060
A189	424031,710	4122202,750
A190	424038,350	4122201,560
A191	424041,690	4122201,620
A192	424048,370	4122198,690
A193	424054,430	4122196,960
A194	424072,240	4122194,670
A195	424096,140	4122190,560
A196	424116,280	4122187,790
A197	424125,060	4122193,450
A198	424144,110	4122182,730
A199	424151,420	4122180,320
A200	424160,440	4122192,010

A201	424164,670	4122196,910
A202	424168,810	4122203,660
A203	424169,290	4122206,040
A204	424169,430	4122215,140
A205	424167,390	4122224,820
A206	424159,740	4122235,180
A207	424150,220	4122244,500
A208	424150,309	4122248,642
A209	424132,090	4122283,300
A210	424106,210	4122360,680
A211	424100,230	4122367,290
A212	424099,340	4122374,220
A213	424096,330	4122383,140
A214	424097,530	4122388,120
A215	424101,020	4122391,660
A216	424117,510	4122400,780
A217	424118,550	4122403,350
A218	424118,450	4122414,790
A219	424117,790	4122417,570
A220	424118,110	4122430,760
A221	424118,800	4122441,360
A222	424118,240	4122448,850
A223	424123,870	4122468,390
A224	424134,800	4122485,380
A225	424152,630	4122525,910
A226	424160,530	4122536,550
A227	424165,780	4122541,310
A228	424172,840	4122545,110
A229	424175,050	4122548,100
A230	424182,630	4122548,620
A231	424180,010	4122544,680
A232	424181,650	4122542,310
A233	424197,700	4122530,830
A234	424200,440	4122532,470
A235	424200,960	4122536,120
A236	424206,450	4122542,320
A237	424206,710	4122550,300
A238	424211,180	4122550,610
A239	424221,190	4122532,190
A240	424225,970	4122531,030
A241	424228,730	4122511,300
A242	424233,480	4122509,180
A243	424241,570	4122507,870
A244	424252,690	4122514,280
A245	424261,670	4122523,700
A246	424279,210	4122534,800
A247	424289,040	4122536,080
A248	424295,040	4122545,950
A249	424299,860	4122552,440
A250	424365,950	4122550,080
A251	424369,560	4122569,560
A27	424380,264	4122566,170
A28	424386,082	4122562,465
A29	424415,139	4122540,617
A30	424419,957	4122536,954
A31	424422,427	4122535,579
A32	424419,446	4122532,838
A33	424406,775	4122492,831
A34	424394,624	4122433,675
A35	424383,367	4122404,131
A36	424384,694	4122344,854
A37	424377,060	4122325,759

A38	424375,946	4122303,313
A39	424324,915	4122281,229
A40	424312,973	4122273,131
A41	424275,939	4122297,577
A42	424280,882	4122204,770
A43	424278,897	4122159,112
A252	424251,690	4122140,620
A253	424154,790	4122130,990
A254	424171,920	4122143,890
A255	424208,230	4122174,850
A256	424214,830	4122187,345
A257	424214,220	4122196,940
A258	424209,420	4122203,470
A259	424199,960	4122208,090
A260	424193,610	4122180,210
A261	424193,680	4122179,150
A262	424179,690	4122165,130
A263	424158,610	4122155,450
A264	424155,750	4122152,970
A265	424142,730	4122151,530
A266	424132,860	4122151,660
A267	424130,640	4122152,640
A268	424128,110	4122154,310
A269	424123,560	4122154,180
A270	424112,880	4122161,310
A271	424108,670	4122170,950
A272	424103,370	4122171,970
A273	424100,260	4122169,820
A274	424096,890	4122172,100
A275	424074,070	4122177,460
A276	424064,960	4122179,460
A277	424047,580	4122172,300
A278	424041,530	4122169,080
A279	424032,330	4122165,610
A280	424024,410	4122168,120
A281	424011,100	4122175,080
A282	423998,850	4122183,960
A283	423987,980	4122188,720
A284	423979,140	4122188,390
A285	423970,570	4122184,920
A286	423962,320	4122176,370
A287	423960,250	4122169,900
A288	423958,530	4122164,650
A289	423944,870	4122146,560
A290	423942,950	4122145,910
A291	423938,210	4122137,380
A292	423936,930	4122121,900
A293	423934,310	4122112,242
A294	423924,270	4122100,000
A295	423922,360	4122094,650
A296	423922,360	4122085,450
A297	423926,500	4122079,730
A298	423928,801	4122071,541
A299	423929,630	4122069,830
A300	423931,150	4122067,110
A301	423933,310	4122053,470
A302	423936,440	4122049,420
A303	423946,890	4122032,010
A304	423957,270	4122028,190
A305	423968,670	4122030,430
A57	423949,274	4122014,223
A306	423848,080	4121931,700

ΕΘΝΙΚΟ ΤΥΠΟΓΡΑΦΕΙΟ
Για τεχνικούς λόγους στο σχεδιάγραμμα, από το ηλεκτρονικό αρχείο, έγινε σμίκρυνση κατά ποσοστό 57%

ΤΜΗΜΑ Β		
ΣΗΜΕΙΑ	Χ ΕΓΣΑ '87	Ψ ΕΓΣΑ '87
A51	424061,333	4122116,733
A52	423998,548	4122106,202
A328	423995,750	4122098,340
A329	423996,240	4122103,760
A330	423995,880	4122105,890
A331	424001,830	4122113,230
A332	424004,760	4122120,860
A333	424002,860	4122126,560
A334	423996,850	4122124,980
A335	423993,180	4122122,210
A336	423990,800	4122136,670
A309	423978,990	4122153,240
A310	424001,610	4122140,580
A311	424007,320	4122140,530
A312	424010,170	4122145,640
A313	424007,640	4122151,970
A314	424011,120	4122154,820
A315	424011,120	4122154,820
A316	424019,030	4122152,920
A317	424019,030	4122152,920
A318	424028,520	4122152,290
A319	424036,790	4122153,880
A320	424047,050	4122157,360
A321	424089,510	4122155,140
A322	424125,740	4122137,260
A323	424127,380	4122137,430
A324	424133,120	4122131,460
A325	424140,330	4122129,570
A326	424070,110	4122122,630
A327	424067,440	4122111,610

Συνοδεύει το τοπογραφικό διάγραμμα κλίμακας 1:3.000 που επισυνάπτεται στο υπ' αριθμ. 42256/1109/06-6-2017 έγγραφο του Δασαρχείου Πόρου

ΠΟΡΟΣ, 7-6-2017
Η ΔΑΣΑΡΧΗΣ ΠΟΡΟΥ α.α.



Αριθμ. 5046 (2)

Άρση της αριθ. 525/15-02-1988 απόφασης Νομάρχη Ηρακλείου, ΦΕΚ 206/Δ/1998: «Κήρυξη αναδασωτέας έκτασης 300 στρεμ. στη θέση «ΣΑΝΙΔΑ» περιφέρειας κοινότητας Μαγαρικαρίου επαρχίας Πυργιωτίσσης Νομού Ηρακλείου», λόγω αποκατάστασης.

Η ΣΥΝΤΟΝΙΣΤΡΙΑ
ΑΠΟΚΕΝΤΡΩΜΕΝΗΣ ΔΙΟΙΚΗΣΗΣ ΚΡΗΤΗΣ

Έχοντας υπόψη:

1. Τις διατάξεις του άρθρου 24 παρ. 1 και 117 παρ. 3 του Συντάγματος.

2. Τις διατάξεις του ν. 998/1979 «Περί προστασίας των δασών και δασικών εν γένει εκτάσεων της χώρας» (ΦΕΚ 289/Α’/1979) και ειδικότερα των άρθρων 38 παρ. 1, 41 παρ. 1, 3 και 44 παρ. 3,4, όπως σήμερα ισχύουν.

3. Τις διατάξεις του ν. 3208/2003 «Προστασία των δασικών οικοσυστημάτων, κατάρτιση δασολογίου, ρύθμιση εμπραγμάτων δικαιωμάτων επί δασών και δασικών εν γένει εκτάσεων και άλλες διατάξεις» (ΦΕΚ 303/τ.Α΄/2003) και ειδικότερα την παρ. 15 άρθρου 1.

4. Το ν. 4280/2014 «Περιβαλλοντική αναβάθμιση και ιδιωτική πολεοδόμηση- Βιώσιμη ανάπτυξη οικισμών Ρυθμίσεις δασικής νομοθεσίας και άλλες διατάξεις», (ΦΕΚ 159/Α/2014) και ειδικότερα την παρ. 5 του άρθρου 52 (Μεταβατικές διατάξεις).

5.Τις160417/1180/8-7-1980και182447/3049/24.9.1980 διαταγές του Υπουργείου Γεωργίας με τις οποίες δόθηκαν οδηγίες στις Δασικές Υπηρεσίες για την κήρυξη εκτάσεων αναδασωτέων.

6. Το ν. 2503/1997 «Διοίκηση, οργάνωση, στελέχωση της Περιφέρειας, ρύθμιση θεμάτων για την τοπική αυτοδιοίκηση και άλλες διατάξεις» (ΦΕΚ 107/τ.Α΄/30-5-1997).

7. Τις διατάξεις του ν. 3200/1955 «Περί Διοικητικής Αποκέντρωσης» (Α΄ 97) όπως τροποποιήθηκαν και συμπληρώθηκαν μεταγενέστερα με το ν.δ. 532/1970». (Α΄ 103).

8. Το ν. 3852/2010 «Νέα Αρχιτεκτονική της Αυτοδιοίκησης και της Αποκεντρωμένης Διοίκησης- Πρόγραμμα Καλλικράτης», (ΦΕΚ 87/Α’/07-06-2010).

9. Το ν. 4061/2012 «Διαχείριση και προστασία ακινήτων Υπουργείου Αγροτικής Ανάπτυξης και Τροφίμων - Ρύθμιση εμπραγμάτων δικαιωμάτων και άλλες διατάξεις», (ΦΕΚ 66/Α’/22-03-2012) και ειδικότερα την παρ. 2 του άρθρου 26.

10. Το π.δ. 136/2010 περί «Οργανισμού Αποκεντρωμένης Διοίκησης Κρήτης» (ΦΕΚ 136/Α’/27-12-2010).

11. Την 14026/15-05-2017 Υπουργική απόφαση: «Διορισμός της Μαρίας Κοζυράκη του Εμμανουήλ ως Συντονίστριας της Αποκεντρωμένης Διοίκησης Κρήτης».

12. Την 525/15-02-1998 απόφαση Νομάρχη Ηρακλείου [ΦΕΚ 206/Δ/1998], με την οποία κηρύχθηκε ως αναδασωτέα έκταση εμβαδού 300 στρ. στη θέση «ΣΑΝΙΔΑ», περιφέρειας (πρώην) κοινότητας Μαγαρικαρίου επαρχίας Πυργιωτίσσης Νομού Ηρακλείου, λόγω πυρκαγιάς.

13. Την 3767/23-05-2017 υπηρεσιακή αναφορά- εισήγηση του δασολόγου Μανόλη Φλουρή.

14. Την αριθμ. 3767/15-06-2017 εισήγηση της Διεύθυνσης Δασών Ηρακλείου για άρση της 525/15-02-1998 απόφασης Νομάρχη Ηρακλείου [ΦΕΚ 206/Δ/1998], λόγω αποκατάστασης.

15. Τις γενικές διατάξεις του διοικητικού δικαίου περί ανάκλησης των πράξεων της διοίκησης που έχουν εκδοθεί κατά πλάνη περί τα πραγματικά και νομικά δεδομένα, αποφασίζουμε:

Αίρουμε την 525/15-02-1988 απόφαση Νομάρχη Ηρακλείου [ΦΕΚ 206/Δ/1998], με την οποία κηρύχθηκε ως αναδασωτέα έκταση εμβαδού 300 στρεμμάτων στη θέση «ΣΑΝΙΔΑ», Τ.Κ. Σκουρβούλων και Μαγαρικαρίου, Δ.Ε. Μοιρών, περιφέρειας Δήμου Φαιστού, Περιφερειακής Ενότητας Ηρακλείου, λόγω επαναφοράς της φυσικής βλάστησης με χαρακτηριστικά επαρκή για την υπαγωγή της στην παρ. 1 άρθρου 3, ν. 998/1979, σύμφωνα με τις παρ. 3 και 4 του άρθρου 44 του νόμου αυτού, (όπως τροποποιήθηκε με τις παρ. 2 και 3 του άρθρου 35 ν. 4280/2014 και ισχύει).

Η έκταση αυτή, προσδιορίζεται από τα στοιχεία: Α-Β-Γ-Δ-Ε-Ζ-Η-Θ-Α στο με ημερομηνία 11-01-1998 συνημμένο στην απόφαση αυτή τοπογραφικό διάγραμμα του Δασοπόνου Χρ. Μπαλούκου, το οποίο έχει θεωρηθεί από το Δ/ντή Δασών Ηρακλείου.

Η απόφαση αυτή να δημοσιευθεί στην Εφημερίδα της Κυβερνήσεως.

Ηράκλειο, 30 Ιουνίου 2017

Η Συντονίστρια Αποκεντρωμένης Διοίκησης

ΜΑΡΙΑ ΚΟΖΥΡΑΚΗ

Αριθμ. οικ. 12787 (3)

Καθορισμός οριογραμμής αιγιαλού και παραλίας στην περιοχή Ακροποτάμου Δ.Ε. Ορφανού του Δήμου Παγγαίου Ν. Καβάλας, της Π.Ε. Καβάλας.

Ο ΣΥΝΤΟΝΙΣΤΗΣ ΑΠΟΚΕΝΤΡΩΜΕΝΗΣ
ΔΙΟΙΚΗΣΗΣ ΜΑΚΕΔΟΝΙΑΣ - ΘΡΑΚΗΣ

Έχοντας υπόψη:

1. Τον ν. 3852/2010 «Νέα Αρχιτεκτονική της Αυτοδιοίκησης και της Αποκεντρωμένης Διοίκησης -Πρόγραμμα Καλλικράτης», (ΦΕΚ 87/Α΄/2010), σε συνδυασμό με τις διατάξεις του ν. 2503/1997 (ΦΕΚ 107/Α΄/1997).

2. Τις διατάξεις των άρθρων 28 και 28Α του ν. 4325/2015 (ΦΕΚ 47/Α΄/2015), καθώς και την υπ’ αριθμ. πρωτ. 14138/15-05-2017 απόφαση του Υπουργού Εσωτερικών (ΦΕΚ 250/τ. Υ.Ο.Δ.Δ./26-5-2017 - ΑΔΑ: ΩΩ09465ΧΘ7-ΗΜΞ) για το διορισμό του Συντονιστή.

3. Τις διατάξεις του άρθ. 24 του π.δ. 142/2010 «Οργανισμός της Αποκεντρωμένης Διοίκησης Μακεδονίας - Θράκης» (ΦΕΚ 235/Α΄/27-12-2010), όπως τροποποιήθηκε με το άρθ. 79 του ν. 4182/2013, (ΦΕΚ-185/Α/10-9-2013).

4. Τις διατάξεις του ν. 2971/19-12-2001 (ΦΕΚ 285/Α΄/19-12-2001) «Αιγιαλός, παραλία και άλλες διατάξεις».

5. Τις διατάξεις του ν. 4281/2014 (ΦΕΚ 160/Α΄/2014) «Μέτρα στήριξης και ανάπτυξης της ελληνικής οικονομίας, οργανωτικά θέματα Υπουργείου Οικονομικών και άλλες διατάξεις».

6. Τις διατάξεις του ν. 4321/2015 (ΦΕΚ 32/Α΄/2015) «Ρυθμίσεις για την επανεκκίνηση της οικονομίας».

7. Τις διατάξεις του ν.δ. 439/1970 «περί συμπληρώσεως των διατάξεων περί αιγιαλού».

8. Τις διατάξεις του ν. 3200/1955 «Περί διοικητικής αποκέντρωσης» (Α΄ 97) όπως αυτές τροποποιήθηκαν και ισχύουν σήμερα με τα ν.δ. 532/1970, Β.Δ. 704/1970, Β.Δ. 705/1970, Β.Δ. 192/1972, π.δ. 71/1984, π.δ. 347/1986, ν. 2026/1982 και π.δ. 97/1993.

9. Τις διατάξεις του άρθρου 19 παρ.5 ν. 2344/1995 (Α΄ 212), του άρθρου 52 παρ. 6 του ν. 2218/1994 (Α΄ 90), του άρθρου 4 παρ. 7 του ν. 2240/1994 (Α΄ 153), δυνάμει των οποίων αρμοδιότητες του Υπουργείου Οικονομικών που είχαν μεταβιβασθεί στους Νομάρχες, ανήκουν στον Περιφερειακό Διευθυντή σε συνδυασμό με αυτές του άρθρου 14 παρ. 2 του ν. 2399/1996 (Α΄ 90) με τις οποίες προβλέπεται κατάργηση θέσεων των Περιφερειακών Διευθυντών, οι αρμοδιότητες πλέον του οποίου περιήλθαν στο Γενικό Γραμματέα της Περιφέρειας και ασκούνται από τον αναπληρωτή Περιφερειακό Διευθυντή.

10. Τις διατάξεις του τέταρτου εδαφίου της παρ. 2 του άρθρου 1 και της παρ. 6 του ιδίου άρθρου του ν. 2503/1997 (ΦΕΚ 107/Α΄/1997) «Διοίκηση, οργάνωση, στελέχωση της Περιφέρειας, ρύθμιση θεμάτων για την τοπική αυτοδιοίκηση και άλλες διατάξεις» σύμφωνα με τις οποίες οι περιφερειακές υπηρεσίες του Υπουργείου Οικονομικών που συγκροτούσαν την περιφερειακή διοίκηση του Νομού ή της Νομαρχίας δεν υπήχθησαν στη ενιαία οργανική μονάδα της Περιφέρειας ούτε καταργήθηκαν αλλά αποτελούν από 1-9-1997 Υπηρεσίες του Υπουργείου Οικονομικών.

11. Το υπ’ αριθμ. 28979/31-7-1997 έγγραφο της Διεύθυνσης Διοίκησης του Υπουργείου Εσωτερικών, Δημόσιας Διοίκησης και Αποκέντρωσης, σύμφωνα με το οποίο οι αρμοδιότητες του Γ.Γ. της Περιφέρειας σε θέματα υπηρεσιών του Υπουργείου Οικονομικών μεταφέρονται από 1-9-1997 στον Υπουργό Οικονομικών.

12. Την υπ’αριθ. 14650/ΔΙΟΕ85/17-3-04 (ΦΕΚ 519, τ.Β΄/17-3-2004) κοινή απόφαση των Πρωθυπουργού και Υπουργού Οικονομίας και Οικονομικών περί καθορισμού αρμοδιοτήτων του Υφυπουργού Οικονομίας και Οικονομικών.

13. Τις διατάξεις του άρθρου 46 παρ. 21 του ν. 3220/2004 (ΦΕΚ 15/Α΄/28-1-2004) περί μεταβίβασης αρμοδιοτήτων του Υπουργού Οικονομίας και Οικονομικών στους Γ.Γ. Περιφερειών.

14. Το υπ’ αριθμ. 1030067/296/Α0006/7-4-2004 έγγραφο της Διεύθυνσης Οργάνωσης της Γενικής Διεύθυνσης Διοικητικής Υποστήριξης του Υπουργείου Οικονομίας και Οικονομικών «Διευκρινίσεις για τις αρμοδιότητες των υφυπουργών Οικονομίας και Οικονομικών που περιέρχονται από 10-4-2004 στους Γεν. Γραμματείς Περιφερειών».

15. Τις διατάξεις του άρθρου 113 ν. 3978/2011 (Φ.Ε.Κ. 137 Α΄/16-6-2011).

16. Την υπ’ αριθ. πρωτ. 4494/17-3-2016 Αυτοτελούς Γραφείου Καβάλας της Π.Δ.Δ.Π. Μακεδονίας -Θράκης αίτηση (με ημερ. 15-3-2016) του Παναγιώτη Μ. Δημητριάδη, με την οποία ζητήθηκε ο καθορισμός της οριογραμμής αιγιαλού - παραλίας στην περιοχή «ΑΚΡΟΠΟΤΑΜΟΣ» Δ.Ε. Ορφανού του Δήμου Παγγαίου Ν. Καβάλας, της Π.Ε. Καβάλας.

17. Την από 14-2-2017 έκθεση της αρμόδιας Επιτροπής για τον καθορισμό της οριογραμμής αιγιαλού και παραλίας στην θέση «ΑΚΡΟΠΟΤΑΜΟΣ» Δ.Ε. Ορφανού του Δήμου Παγγαίου Ν. Καβάλας, της Π.Ε. Καβάλας και το από Ιανουάριο 2016 Τοπογραφικό και υψομετρικό διάγραμμα το οποίο συντάχθηκε με κλίμακα 1:500 από τον Δημητριάδη Παναγιώτη, Διπλ. Αγρονόμο Τοπογράφο Μηχανικό, σε μία (1) πινακίδα που ελέγχθηκε για την ακρίβεια της αποτύπωσης από την Τοπογράφο Μηχανικό του Αυτοτελούς Γραφείου Καβάλας της Π.Δ.Δ.Π. Μακεδονίας-Θράκης Δρόσου Ευφροσύνη στις 14-10-2016 και θεωρήθηκε από τον Θεόδωρο-Αριστείδη Τασούλα Προϊστάμενο της Π.Δ.Δ.Π. Μακεδονίας-Θράκης στις 12-4-2017.

18. Το με αρ. πρωτ. 7830/16-5-2017 έγγραφο του Αυτοτελούς Γραφείου Καβάλας της Π.Δ.Δ.Π. Μακεδονίας-Θράκης του Υπουργείου Οικονομικών.

19. Την αριθ. 35748/30-5-2017 (ΦΕΚ 1971/Β΄/7-6-2017) απόφαση του Συντονιστή της Αποκεντρωμένης Διοίκησης Μακεδονίας - Θράκης «Ανάθεση άσκησης αρμοδιοτήτων », αποφασίζουμε:

Επικυρώνουμε την από 14-2-2017 έκθεση της κατά το άρθρο 3 του ν. 2971/2001 αρμόδιας Επιτροπής για τον καθορισμό της οριογραμμής του αιγιαλού και παραλίας στην περιοχή «ΑΚΡΟΠΟΤΑΜΟΣ», Δ.Ε. Ορφανού του Δήμου Παγγαίου Ν. Καβάλας, της Π.Ε. Καβάλας και το από Ιανουάριο 2016 τοπογραφικό και υψομετρικό διάγραμμα που συντάχθηκε με κλίμακα 1:500 από τον Δημητριάδη Παναγιώτη, Διπλ. Αγρονόμο Τοπογράφο Μηχανικό, αποτελούμενο από μία (1) πινακίδα που ελέγχθηκε για την ακρίβεια της αποτύπωσης από την Τοπογράφο Μηχανικό του Αυτοτελούς Γραφείου Καβάλας της Π.Δ.Δ.Π. Μακεδονίας-Θράκης Δρόσου Ευφροσύνη στις 14-10-2016 και θεωρήθηκε από τον Θεόδωρο-Αριστείδη Τασούλα Προϊστάμενο της Π.Δ.Δ.Π. Μακεδονίας-Θράκης στις 12-4-2017.

Στην ως ανωτέρω έκθεση και στο τοπογραφικό και υψομετρικό διάγραμμα προκύπτει:

α) Ο καθορισμός της οριογραμμής του αιγιαλού δια ερυθράς συνεχούς πολυγωνικής γραμμής 1, 2, 3, 4 .... έως και 9 της οποίας οι κορυφές είναι εξαρτημένες από το Κρατικό Τριγωνομετρικό Δίκτυο και των οποίων οι συντεταγμένες αναγράφονται στο τοπογραφικό διάγραμμα.

β) Ο καθορισμός της οριογραμμής της παραλίας δια κίτρινης συνεχούς πολυγωνικής γραμμής 1΄, 2΄, 3΄, 4΄.... έως και 9΄ της οποίας οι κορυφές είναι εξαρτημένες από το Κρατικό Τριγωνομετρικό Δίκτυο και των οποίων οι συντεταγμένες αναγράφονται στο τοπογραφικό διάγραμμα για να εξυπηρετείται ο σκοπός της παρ. 2 του άρθρου 1 του ν. 2971/2001.

γ) Την μη ύπαρξη παλαιού αιγιαλού.

Η παρούσα απόφαση μαζί με την έκθεση της Επιτροπής, και το τοπογραφικό διάγραμμα να δημοσιευθούν στην Εφημερίδα της Κυβερνήσεως.

Καβάλα, 3 Ιουλίου 2017

Με εντολή Συντονιστή Αποκεντρωμένης Διοίκησης
Ο Γενικός Διευθυντής Εσωτερικής Λειτουργίας

ΗΛΙΑΣ ΘΕΟΔΩΡΙΔΗΣ

ΕΚΘΕΣΗ ΕΠΙΤΡΟΠΗΣ ΚΑΘΟΡΙΣΜΟΥ
ΤΩΝ ΟΡΙΩΝ ΤΟΥ ΑΙΓΙΑΛΟΥ ΚΑΙ ΠΑΡΑΛΙΑΣ
(Άρθρο 3 ν. 2971/2001 ΦΕΚ 285/19-12-2001
τ.Α’ -Αιγιαλός, παραλία και άλλες διατάξεις)

Για τον καθορισμό για πρώτη φορά τον οριογραμμών αιγιαλού, παραλίας στην περιοχή «Ακροποτάμου» Δ.Ε. Ορφανού, Δήμου Παγγαίου της Π.Ε. Καβάλας.

Στην Καβάλα σήμερα 14-02-2017 ημέρα Τρίτη και ώρα 3μ.μ. στα γραφεία του Αυτοτελούς Γραφείου Καβάλας της Π.Δ.Δ.Π. Μακεδονίας -Θράκης, συνήλθε η Επιτροπή καθορισμού οριογραμμών Αιγιαλού - Παραλίας δυνάμει του άρθρου 3 του ν. 2971/2001 και της υπ’ αρ. 4323/16-02-2016 απόφασης του Γενικού Γραμματέα της Αποκεντρωμένης Διοίκησης Μακεδονίας και Θράκης, συγκληθείσα δια του αριθ. 2099/09-02-2017 εγγράφου του Προέδρου αυτής, αποτελούμενη από τους:

1) Μάνου Μαρία, Αναπληρώτρια Προϊστάμενου της Π.Δ.Δ.Π. Μακεδονίας-Θράκης, υπάλληλο του Αυτοτελούς Γραφείου Καβάλας, ως Πρόεδρο.

2) Δρόσου Ευφροσύνη, Τοπογράφο Μηχανικό, υπάλληλο του Αυτοτελούς Γραφείου Καβάλας, της Π.Δ.Δ.Π. Μακεδονίας-Θράκης, ως μέλος.

3) Γρηγοριάδη Ελευθέριο, Πλωτάρχη Λ.Σ. του Κεντρικού Λιμεναρχείου Καβάλας.

4) Τουνουσίδου Ιωάννα, Αρχ/των Μηχανικό, Προϊσταμένη της Διεύθυνσης Δόμησης-Πολεοδομικού Σχεδιασμού και Εφαρμογών του Δήμου Παγγαίου, Π.Ε. Καβάλας, ως μέλος.

5) Παπαγιαννάκη Αναστάσιο, Πολιτικό Μηχανικό, Προϊστάμενο της Διεύθυνσης Περιβάλλοντος και Χωρικού Σχεδιασμού Α.Μ.Θ. της Αποκεντρωμένης Διοίκησης Μακεδονίας και Θράκης, ως μέλος και μετά από αυτοψία στην προαναφερθείσα περιοχή και αφού λάβαμε υπόψη:

1) Την από 15-03-2016 αίτηση του Δημητριάδη Παναγιώτη, με την οποία ζητήθηκε ο καθορισμός των οριογραμμών αιγιαλού-παραλίας, στην περιοχή Ακροποτάμου, Δ.Ε. Ορφανού, του Δήμου Παγγαίου, Π.Ε. Καβάλας.

2)Το από Ιανουάριο 2016 τοπογραφικό και υψομετρικό διάγραμμα, που συντάχθηκε με κλίμακα 1:500 σε μία (1) πινακίδα από τον Διπλ. Αγρονόμο Τοπογράφο Μηχανικό Δημητριάδη Παναγιώτη το οποίο ελέγχθηκε για την ακρίβεια της αποτύπωσης από την Δρόσου Ευφροσύνη Τοπογράφο Μηχανικό του Αυτοτελούς Γραφείου Καβάλας της Π.Δ.Δ.Π. Μακεδονίας -Θράκης στις 14-10-2016 και θεωρήθηκε από τον Θεόδωρο-Αριστείδη Τασούλα Προϊστάμενο της Π.Δ.Δ.Π. Μακεδονίας-Θράκης στις 12.04.2017.

4) Τις σχετικές διατάξεις του ν. 2971/2001 (ΦΕΚ 285/ τ.Α΄/9-12-2001) «Αιγιαλός - παραλία και άλλες διατάξεις».

5) Τα στοιχεία καθορισμού αιγιαλού και παραλίας που προβλέπονται από το άρθρο 9 του ν. 2971/2001 και ειδικότερα:

α) Τη γεωμορφολογία του εδάφους για την οποία αναλυτικά αναφέρεται ότι:

α1) Η μορφολογία της ακτής συνίσταται από:
(i) χαλαρά ιζήματα (άμμος),
(ii) τεχνικά έργα (χωματόδρομος, κατασκευές),
(iii) εκβολές ρεμμάτων.

α2) Της ακτής συνέχονται εκτάσεις:
(i) Λοφώδεις.
(ii) Με έδαφος ημιβραχώδες, γαιώδες,
(iii) Εκτός σχεδίου,
(iv) Αδόμητες.
(vi) Χέρσες.

α3)Το φυσικό όριο της βλάστησης συνίσταται από:
(i) Χαμηλή, φυσική βλάστηση.
(ii) Θαμνώδη βλάστηση.
(iii) Δενδρώδης βλάστηση,

β) Το γεγονός ότι στην περιοχή δεν εντοπίστηκαν παράκτιοι φυσικοί πόροι.

γ) Τα πορίσματα από την εκτίμηση των μετεωρολογικών στοιχείων της περιοχής, ήτοι το γεγονός ότι η περιοχή προσβάλλεται από ισχυρούς ανέμους συνήθεις Β.Α. διεύθυνσης, όπως επίσης και Ν-Ν.Α. που επηρεάζουν την ακτογραμμή, έντασης 7-8Β.

δ) Την μορφολογία του πυθμένα ο οποίος συνίσταται από:

i) Αμμώδη και πετρώδη σύσταση και μικρά βάθη ως 50μ κοντά στην ακτή.

(ii) Χωρίς υφάλους, με ήπιες κλίσεις.

ε) Τον τομέα ανάπτυξης του κυματισμού σε σχέση με το μέτωπο της ακτής, ότι δηλαδή πρόκειται για ακτή με μεγάλη ανάπτυξη κυματισμού όταν επικρατούν Ν-ΝΑ άνεμοι.

στ) Την ύπαρξη αυθαιρέτων κατασκευών στην εν λόγω περιοχή ήτοι χωματόδρομος, κατασκευές,

ζ) Την μη ύπαρξη εγκεκριμένων χωροταξικών κατευθύνσεων και χρήσεων γης που επηρεάζουν την παράκτια ζώνη.

η) Την μη ύπαρξη καταγεγραμμένων δημοσίων κτημάτων κάθε κατηγορίας που βρίσκονται σε άμεση γειτνίαση με την παράκτια ζώνη με την επιφύλαξη παντός δικαιώματος του Ελληνικού Δημοσίου που θα προκύψει στο μέλλον.

θ)Την μη ύπαρξη Εθνικού Κτηματολογίου στην εν λόγω περιοχή.

ι) Την μη ύπαρξη ευπαθών οικοσυστημάτων και προστατευόμενων περιοχών, αποφασίζουμε:

Επί του ως άνω τοπογραφικού διαγράμματος

α) Τον καθορισμό της οριογραμμής του αιγιαλού δια ερυθράς συνεχούς πολυγωνικής γραμμής 1, 2, 3, 4 έως και 9 της οποίας οι κορυφές είναι εξαρτημένες από το Κρατικό Τριγωνομετρικό Δίκτυο και των οποίων οι συντεταγμένες αναγράφονται στο τοπογραφικό διάγραμμα.

β) Της οριογραμμής της παραλίας δια κίτρινης συνεχούς πολυγωνικής γραμμής 1΄, 2’, 3’, 4’ έως και 9’ της οποίας οι κορυφές εξασφαλίζονται από το Κρατικό Τριγωνομετρικό Δίκτυο και των οποίων οι συντεταγμένες αναγράφονται στο τοπογραφικό διάγραμμα, για να εξυπηρετούνται οι σκοποί της παρ. 2 άρθρου 1.


Η ΕΠΙΤΡΟΠΗ


Ο Πρόεδρος


ΜΑΡΙΑ ΜΑΝΟΥ

Τα Μέλη

ΕΥΦΡΟΣΥΝΗ ΔΡΟΣΟΥ
ΕΛΕΥΘΕΡΙΟΣ ΓΡΗΓΟΡΙΑΔΗΣ
ΙΩΑΝΝΑ ΤΟΥΝΟΥΣΙΔΟΥ
ΑΝΑΣΤΑΣΙΟ ΠΑΠΑΓΙΑΝΑΚΗ

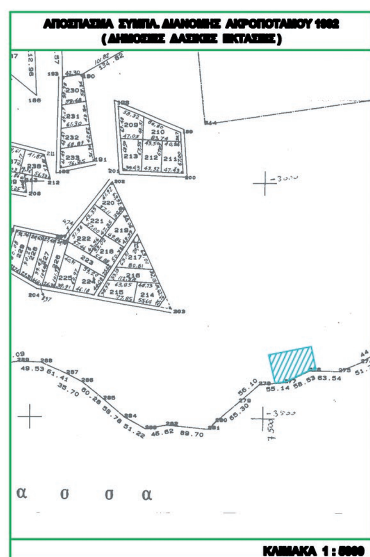


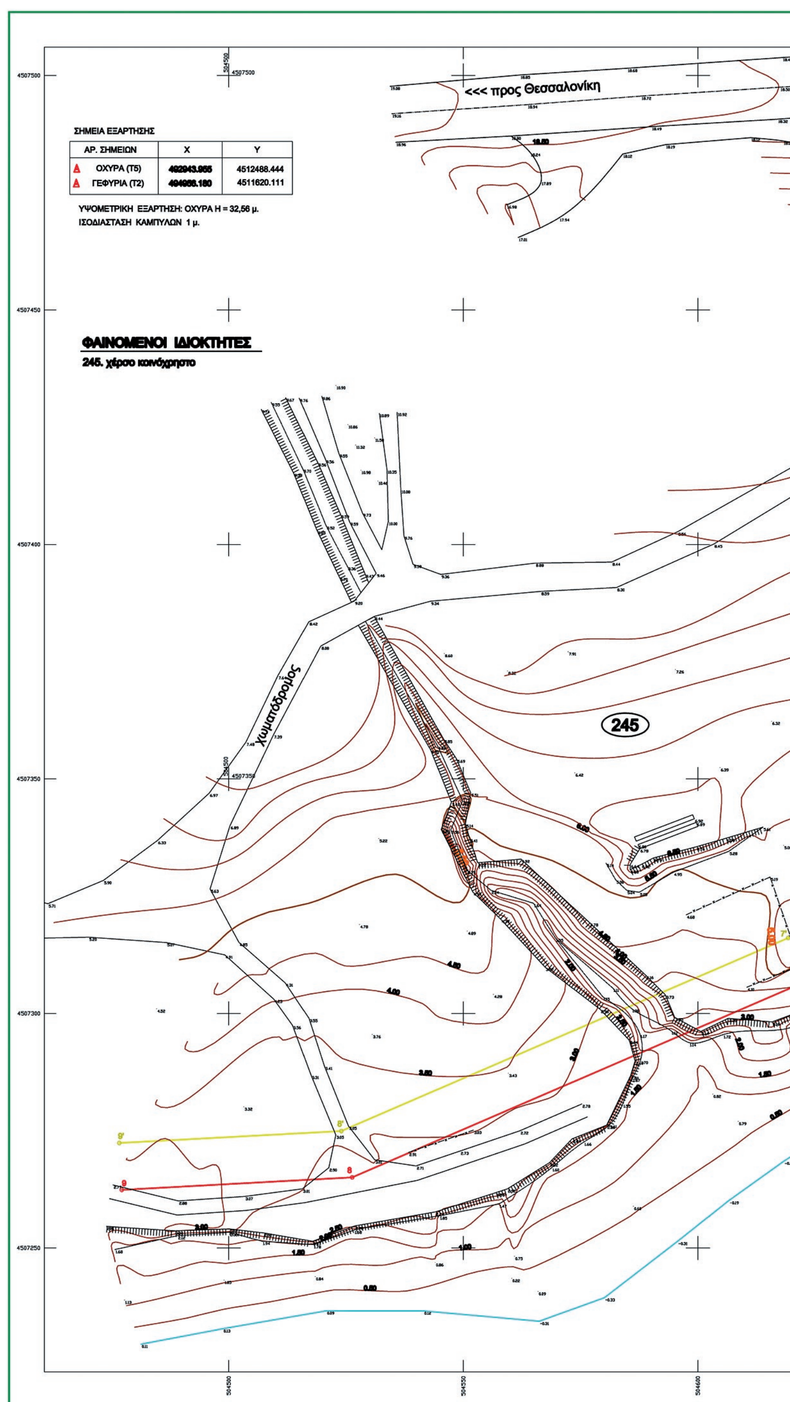

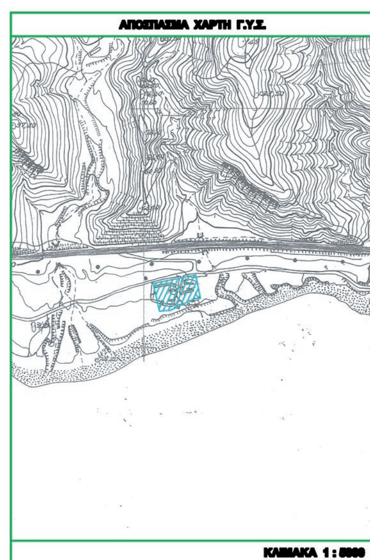


ΕΘΝΙΚΟ ΤΥΠΟΓΡΑΦΕΙΟ

Για τεχνικούς λόγους στο σχεδιάγραμμα, από το ηλεκτρονικό αρχείο, έγινε σμίκρυνση κατά ποσοστό 31%

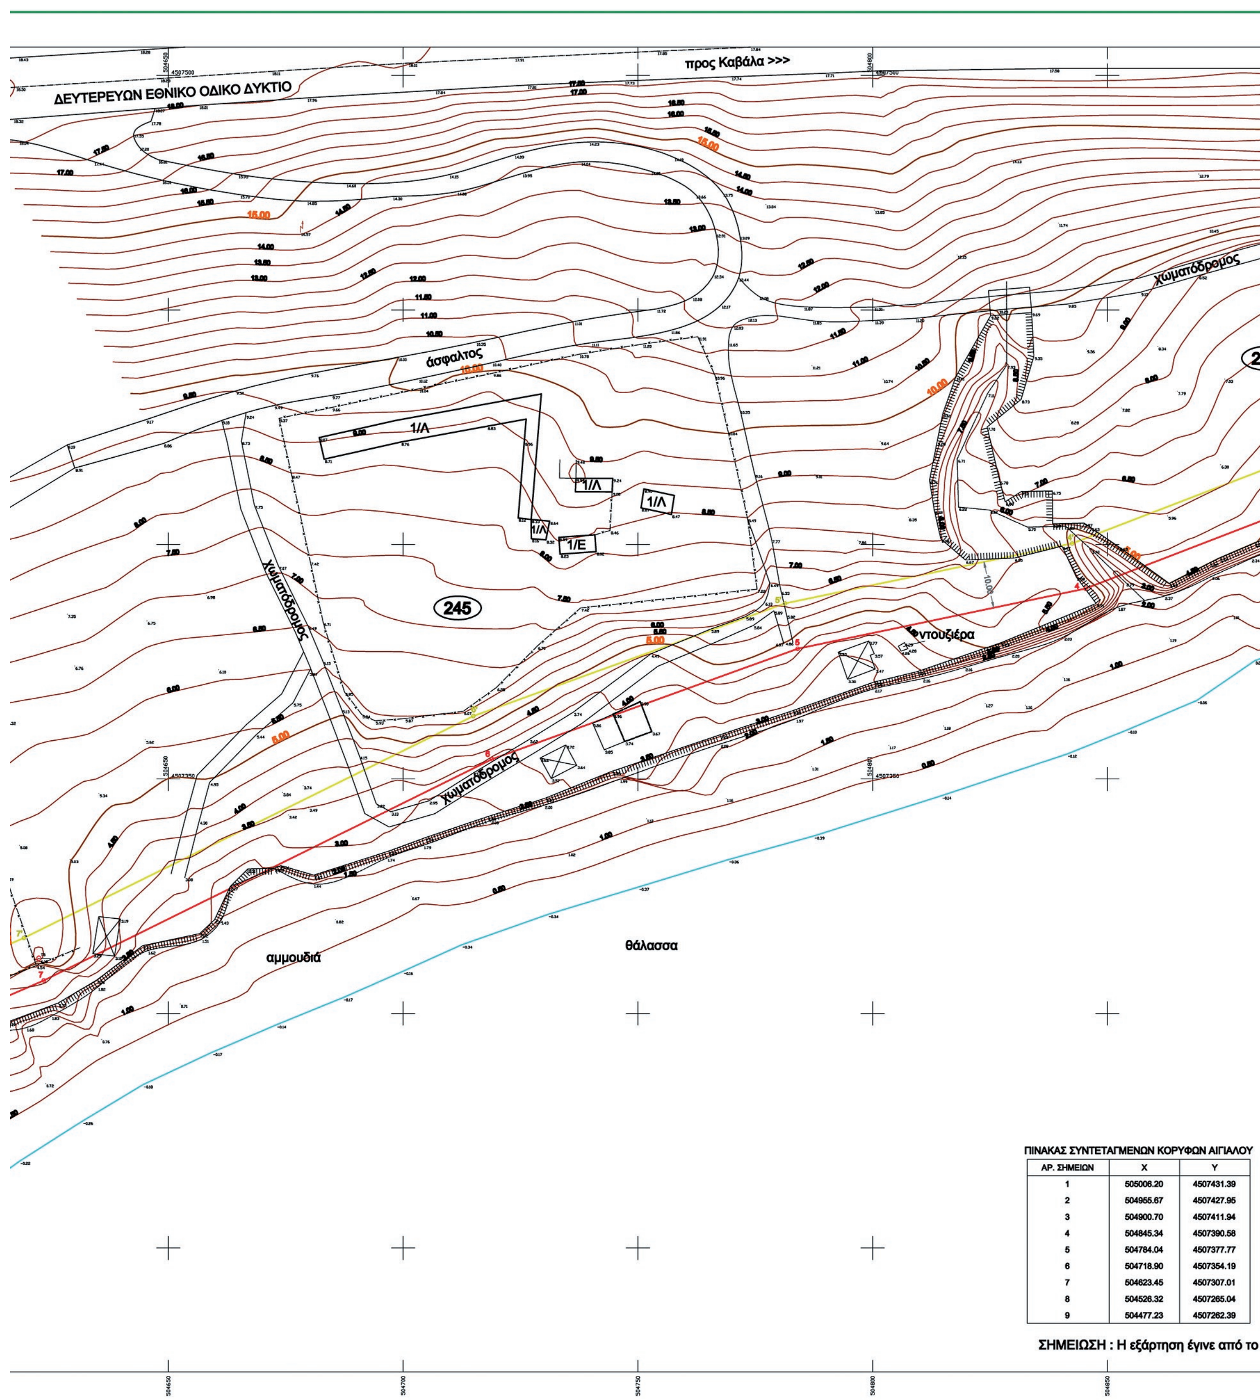

ΠΙΝΑΚΑΣ ΣΥΝΤΕΤΑΓΜΕΝΩΝ ΚΟΡΥΦΩΝ ΑΙΓΙΑΛΟΥ

ΑΡ. ΣΗΜΕΙΩΝ	X	Y
1	505006.20	4507431.39
2	504955.67	4507427.95
3	504900.70	4507411.94
4	504845.34	4507390.58
5	504784.04	4507377.77
6	504718.90	4507354.19
7	504623.45	4507307.01
8	504526.32	4507265.04
9	504477.23	4507262.39

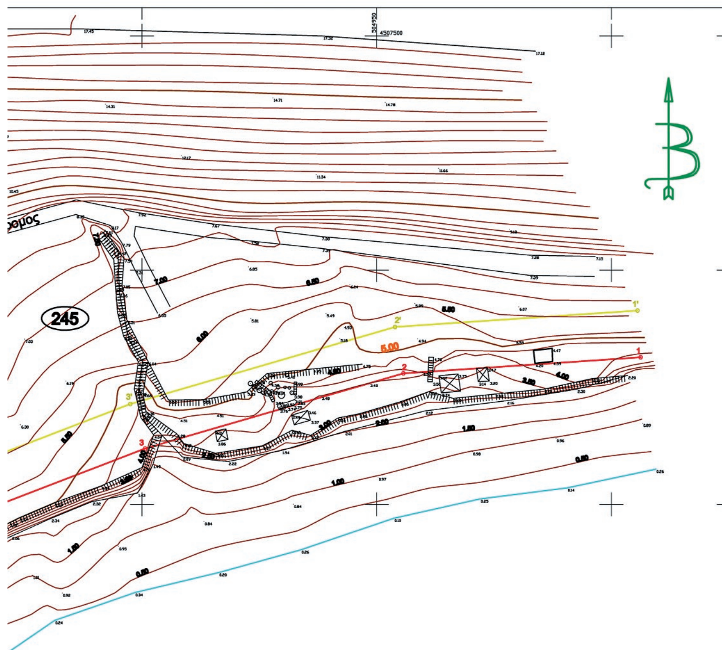

ΑΙΓΙΑΛΟΥ

Y
7431.39
7427.95
7411.94
7390.58
7377.77
7354.19
7307.01
7265.04
7262.39

ΠΙΝΑΚΑΣ ΣΥΝΤΕΤΑΓΜΕΝΩΝ ΚΟΡΥΦΩΝ ΠΑΡΑΛΙΑΣ

ΑΡ. ΣΗΜΕΙΩΝ	X	Y
1'	505005.52	4507441.37
2'	504953.91	4507437.85
3'	504897.50	4507421.42
4'	504842.50	4507400.21
5'	504781.30	4507387.42
6'	504714.97	4507363.40
7'	504619.25	4507316.09
8'	504523.99	4507274.93
9'	504476.69	4507272.37

ε από το κρατικό δίκτυο συντεταγμένων Ε.Γ.Σ.Α.'87


504900 504950 505000

ΥΠΟΜΝΗΜΑ ΣΥΜΒΟΛΩΝ

ΣΥΡΜΑΤΟΠΕΡΙΦΡΑΞΗ	ΦΡΥΔΙ ΠΡΑΝΟΥΣ	ΟΡΙΟ ΦΥΣΙΚΗΣ ΒΛΑΣΤΗΣΗΣ
ΚΤΙΣΜΑ ΕΝΟΣ ΟΡΟΦΟΥ	ΠΟΔΙ ΠΡΑΝΟΥΣ	ΒΡΑΧΙΑ
ΜΑΝΔΡΟΤΟΙΧΟΣ	ΣΤΥΛΟΣ Δ.Ε.Η.	ΑΠΟΣΤΑΣΗ ΜΕΤΑΞΥ ΚΟΡΥΦΩΝ ΓΗΠΕΔΟΥ
ΚΑΛΛΩΠΙΣΤΙΚΟ	ΦΑΝΟΣΤΑΤΗΣ	ΚΟΡΥΦΗ ΓΗΠΕΔΟΥ
ΠΕΥΚΟ	ΥΨΟΜΕΤΡΟ ΕΔΑΦΟΥΣ	ΓΡΑΜΜΗ ΑΙΓΙΑΛΟΥ
ΠΛΑΤΑΝΟΣ	ΚΥΡΙΑ ΙΣΟΫΨΗΣ	ΓΡΑΜΜΗ ΠΑΡΑΛΙΑΣ
ΕΛΙΑ	ΔΕΥΤΕΡΕΥΟΥΣΑ ΙΣΟΫΨΗΣ	

ΟΔΟΙΠΟΡΙΚΟ ΣΚΑΡΙΦΗΜΑ



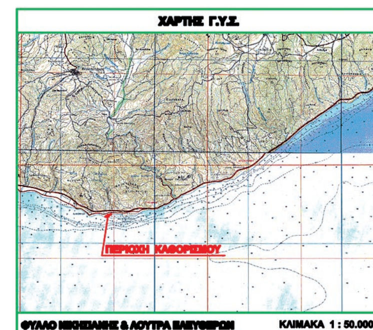

ΤΟΠΟΓΡΑΦΙΚΟ ΔΙΑΓΡΑΜΜΑ

ΚΑΘΟΡΙΣΜΟΥ ΓΡΑΜΜΩΝ ΑΙΓΙΑΛΟΥ - ΠΑΡΑΛΙΑΣ
ΠΕΡΙΟΧΗ : ΑΚΡΟΠΟΤΑΜΟΣ Δ.Ε. ΟΡΦΑΝΟΥ ΔΗΜΟΥ ΠΑΓΓΑΙΟΥ
Π.Ε. ΚΑΒΑΛΑΣ

ΠΙΝΑΚΙΔΑ 1

Ο ΣΥΝΤΑΞΑΣ	ΣΦΡΑΓΙΔΑ
παναγιωτης μ. δημητριαδης *δπλ. αγρονομος τοπογραφος μηχανικος*	
Ελέγθηκε στο πεδίο για την ακρίβεια της αποτύπωσης στη ζώνη χάραξης Καβάλα, 14 - 10 - 2016 Ευφροσύνη Δρόσου δπλ. αγρονομος τοπογραφος μηχανικος	Θεωρήθηκε Θεσσαλονίκη - - 2017 Ο Διευθυντής Περιφερειακής Διεύθυνσης Περιουσίας Μακεδονίας - Θράκης α.α. Θεόδωρος Αριστ. Τασούλας Πολιτικός Μηχανικός Τ.Ε.

Κλίμακα αποτύπωσης 1:500

Χρόνος αποτύπωσης : ΙΑΝΟΥΑΡΙΟΣ 2016

Το παρόν διάγραμμα συνοδεύει την από ..../... ..../ 2017 έκθεση της Επιτροπής του άρθρου Ν. 2971/2001
Οι κορυφές του αιγιαλού και της παραλίας με τις συντεταγμένες που αναγράφονται στο διάγραμμα είναι εξαρτημένες από το κρατικό τριγωνομετρικό δίκτυο ΕΓΣΑ '87

Η ΕΠΙΤΡΟΠΗ

Ο πρόεδρος

Τα μέλη

1.
2.
3.
4.

Αριθμ. 136574 (4)

Καθορισμός ορίων αιγιαλού - παραλίας στην θέση «ΚΟΜΗΝΑ ΒΑΘΕΩΣ» Δ. Μεγανησίου Ν. Λευκάδας.

Ο ΣΥΝΤΟΝΙΣΤΗΣ ΑΠΟΚΕΝΤΡΩΜΕΝΗΣ
ΔΙΟΙΚΗΣΗΣ ΠΕΛΟΠΟΝΝΗΣΟΥ,
ΔΥΤΙΚΗΣ ΕΛΛΑΔΑΣ ΚΑΙ ΙΟΝΙΟΥ

Έχοντας υπόψη:

1- Τις διατάξεις του ν. 2503/1997 «Διοίκηση, Οργάνωση, Στελέχωση της Περιφέρειας, ρύθμιση θεμάτων για την Τοπική Αυτοδιοίκηση και άλλες διατάξεις», ως ισχύει (Α΄ 107).

2- Το άρθρο 9 του ν. 2690/1999 (ΦΕΚ Α’ 45) «Κύρωση του Κώδικα Διοικητικής Διαδικασίας και άλλες διατάξεις».

3- Την αρ. 1063349/790/Α0006/3-8-2004 απόφαση του Υπουργού Οικονομίας και Οικονομικών, σχετικά με την καταγραφή -διοικητική κωδικοποίηση των αρμοδιοτήτων σε θέματα υπηρεσιών του Υπουργείου Οικονομίας και Οικονομικών που περιέρχονται στους Γενικούς Γραμματείς Περιφερειών, κατά τις διατάξεις της παρ. 21 του άρθρου 46 του ν. 3220/2004.

4- Τις διατάξεις της παρ. 21 του άρθρου 46 του ν. 3220/2004 (Φ.Ε.Κ 15 τ.Α’ 28-1-2004) «Μέτρα αναπτυξιακής και κοινωνικής πολιτικής -αντικειμενικοποίηση του φορολογικού ελέγχου και άλλες διατάξεις».

5- Τις διατάξεις των άρθρων 6,238,280 και 283 παρ.4 του ν. 3852/2010 (ΦΕΚ Α/87/7-6-2010) «Νέα Αρχιτεκτονική της Αυτοδιοίκησης και της Αποκεντρωμένης Διοίκησης-Πρόγραμμα Καλλικράτης».

6- Το π.δ. 139/2010(ΦΕΚ Α 232/27-12-2010) «Οργανισμός της Αποκεντρωμένης Διοίκησης Πελοποννήσου, Δυτ. Ελλάδος και Ιονίου».

7- Το αρ. 28 του ν. 4325/2015 (ΦΕΚ Α’ 47) «Εκδημοκρατισμός της Διοίκησης-Καταπολέμηση Γραφειοκρατίας και Ηλεκτρονική Διακυβέρνηση. Αποκατάσταση αδικιών και άλλες διατάξεις».

8- Το αρ. 24 του ν. 4368/2016 (ΦΕΚ Α’ 21) «Μέτρα για την επιτάχυνση του Κυβερνητικού έργου και άλλες διατάξεις», με το οποίο προστέθηκε άρθρο 28Α στον ν. 4325/2015 και ειδικότερα στην παράγραφο 5.α. αυτού που αναφέρεται ότι «Ο Συντονιστής της Αποκεντρωμένης Διοίκησης με απόφαση του, η οποία δημοσιεύεται στην Εφημερίδα της Κυβερνήσεως, δύναται να μεταβιβάζει στους προϊσταμένους των οργανικών μονάδων της ορισμένες από τις αρμοδιότητες του ή το δικαίωμα υπογραφής «με εντολή Συντονιστή της Αποκεντρωμένης Διοίκησης».

9- Το άρθρο 5 του ν. 3469/2006 (ΦΕΚ Α’ 131) «Εθνικό Τυπογραφείο, Εφημερίς της Κυβερνήσεως και άλλες διατάξεις».

10- Την αρ. 15870/15-5-2017 απόφαση του Υπουργού Εσωτερικών περί διορισμού του Νικόλαου Παπαθεοδώρου του Αγγελάκη ως Συντονιστή της Αποκεντρωμένης Διοίκησης Πελοποννήσου, Δυτικής Ελλάδας και Ιονίου (ΦΕΚ τ.Υ.Ο.Δ.Δ. 250/26-5-2017).

11- Τις διατάξεις των άρθρων 3 και 5 του ν. 2971/2001 (ΦΕΚ 285/τ.Α/19-12-2001) τις διατάξεις του ν. 3978/2011 (Α΄ 137), άρθρο 13 και ειδικότερα το άρθρο 11 του ν. 4281/2014 (ΦΕΚ: 160/Α/08-08-2014) και το άρθρο 27 του ν. 4321/2015 (Α΄ 32).

12- Τις διατάξεις του π.δ. 111/2014 (ΦΕΚ 178/Α/29.08.2014) «Οργανισμός του Υπουργείου Οικονομικών» και ειδικότερα το άρθρο 105 σύμφωνα με το οποίο «οι Κτηματικές Υπηρεσίες καταργήθηκαν και συστάθηκαν οι Περιφερειακές Δ/νσεις Δημόσιας Περιουσίας».

13- Τις με αρ.πρωτ. 722/15-5-2008,261/27-2-2009 και 1283/27-09-2011 αιτήσεις του Πέττα Χάρρυ με τις οποίες αιτείται τον καθορισμό των ορίων αιγιαλού και παραλίας στην θέση «ΚΟΜΗΝΑ ΒΑΘΕΩΣ» Δ. Μεγανησίου Ν. Λευκάδας, με τα επισυναπτόμενα σε αυτές τοπογραφικά διαγράμματα από Απρίλιο του 2008 σε κλίμακα 1:500 του Πολιτικού Μηχανικού Ζαβιτσάνου Δημητρίου και από Σεπτέμβριο του 2011 σε κλίμακα 1:5000 του Πολιτικού Μηχανικού Αθανίτη Αντωνίου.

14- Το υπ.άριθ.1330/Φ.2123/016/30-09-2011 και 157/Φ.2123/016/03-02-2012 έγγραφα της Κτηματικής υπηρεσίας Λευκάδας προς ΓΕΕΘΑ,για σύμφωνη γνώμη.

15- Το υπ’ άριθμ.Φ. 119/173225 Σ.2706/11-06-2012 και Φ. 119/177003 Σ.3893/28-08-2012 έγγραφα του ΓΕΕΘΑ, προς την Κτηματική υπηρεσία Λευκάδας με το οποίο από πλευράς αρμοδιοτήτων του όπως αυτές απορρέουν από το άρθρο 17 του ν. 2971/2001 δεν έχει αντίρρηση για τη συνέχιση της διαδικασίας καθορισμού ορίων αιγιαλού-παραλίας και τυχόν υπάρχοντος παλαιού αιγιαλού στην προαναφερομένη θέση.

16- Την με αρ. πρωτ.231/Β’/14-03-2017 Τεχνική Έκθεση του Αυτοτελούς Γραφείου Λευκάδας προς την Περιφερειακή Δ/νση Δημ.Περιουσίας Πελ/σου,Δυτ.Ελλάδας και Ιονίου με στοιχεία για τον καθορισμό αιγιαλού-παραλίας στη θέση «ΚΟΜΗΝΑ ΒΑΘΕΩΣ» Δ. Μεγανησίου Ν. Λευκάδας.

17- Την με αρ. πρωτ. Εσωτ.245/Β’/15-03-2017 εισήγηση της Προϊσταμένης του Τμήματος Β’ της Περιφερειακής Διεύθυνσης Δημόσιας Περιουσίας Π.Δ.Ε και Ι. για να εισαχθεί στην αρμόδια επιτροπή του άρθρου 3 του ν. 2971/2001.

18- Την από 20-03-2017 Έκθεση της Επιτροπής καθορισμού αιγιαλού και παραλίας του άρθρου 3 του ν. 2971/2001 για τον καθορισμό των ορίων αιγιαλού, παραλίας στην θέση «ΚΟΜΗΝΑ ΒΑΘΕΩΣ» Δ. Μεγανησίου Ν. Λευκάδας.

19- Το έγχρωμο απόσπασμα ορθοφωτοχάρτη σε κλίμακα 1:000, από την ψηφιακή βάση δεδομένων του ΨΥΔΗΠΕΕΚ.

20- Το με αρ.πρωτ.7992/Φ2123/016/1-6-2017 έγγραφο της Περ/κης Διεύθυνσης Δημόσιας Περιουσίας Πελ/σου, Δυτ. Ελλάδας και Ιονίου - Αυτοτελές Γραφείο Λευκάδας προς την Αποκεντρωμένη Διοίκηση Π.Δ.Ε.Ι-Δ/νση Οικονομικού-τμήμα Δημόσιας Περιουσίας για την έκδοση της σχετικής απόφασης.

21- Όλα τα στοιχεία του φακέλου.

22- Δεν προκαλείται δαπάνη σε βάρος του κρατικού προϋπολογισμού με την παρούσα απόφαση, αποφασίζουμε:

Επικυρώνουμε την από 20-03-2017 Έκθεση της Επιτροπής του άρθρου 3 του ν. 2971/2001 για τον καθορισμό των ορίων αιγιαλού και παραλίας στην θέση «ΚΟΜΗΝΑ ΒΑΘΕΩΣ» Δ. Μεγανησίου Ν. Λευκάδας καθώς και τον έγχρωμο απόσπασμα ορθοφωτοχάρτη,κλίμακας 1:1000

από την ψηφιακή βάση δεδομένων του ΨΥΔΗΠΕΕΚ ως εξής:

1. Την οριογραμμή του αιγιαλού με κόκκινη συνεχή πολυγωνική γραμμή,με κορυφές Α1, Α2, ...έως Α30, οι οποίες εξαρτώνται απευθείας από το κρατικό τριγωνομετρικό δίκτυο με συντεταγμένες ΕΓΣΑ ΄87. Η κορυφή Α1 ταυτίζεται με την κορυφή Α14 του καθορισμού αιγιαλού και παραλίας (ΦΕΚ 353/Δ'/06-08-2014).

Η κορυφή Α30 ταυτίζεται με την κορυφή Α8 του καθορισμού αιγιαλού και παραλίας.(ΦΕΚ 358/Δ'/06-08-2014).

2. Την οριογραμμή της παραλίας με κίτρινη συνεχή πολυγωνική γραμμή,με κορυφές Π1, Π2...έως Π30,οι οποίες εξαρτώνται απευθείας από το κρατικό τριγωνομετρικό δίκτυο με συντεταγμένες ΕΓΣΑ ΄87. Η κορυφή Π1 ταυτίζεται με την κορυφή Π14 του καθορισμού αιγιαλού και παραλίας (ΦΕΚ 353/Δ'/06-08-2014).

Η κορυφή Π30 ταυτίζεται με την κορυφή Π8 του καθορισμού αιγιαλού και παραλίας (ΦΕΚ 358/Δ'/06-08-2014).

Η ζώνη παραλίας έχει πλάτος 10 μέτρων.

3. Δεν υφίσταται παλαιός αιγιαλός.

Οι ανωτέρω κορυφές οριογραμμών αιγιαλού και παραλίας του καθορισμού αποτυπώνονται στο απόσπασμα ορθοφωτοχάρτη Ε.Κ.Χ.Α.Ε σε κλίμακα 1:1000.

Η παρούσα απόφαση με την Έκθεση της Επιτροπής καθορισμού ορίων αιγιαλού-παραλίας και τον απόσπασμα ορθοφωτοχάρτη να δημοσιευθούν στην Εφημερίδα της Κυβερνήσεως.

Πάτρα, 28 Ιουνίου 2017

Ο Συντονιστής Αποκεντρωμένης Διοίκησης

ΝΙΚΟΛΑΟΣ ΠΑΠΑΘΕΟΔΩΡΟΥ

ΕΚΘΕΣΗ ΕΠΙΤΡΟΠΗΣ ΚΑΘΟΡΙΣΜΟΥ
ΤΩΝ ΟΡΙΩΝ ΑΙΓΙΑΛΟΥ ΚΑΙ ΠΑΡΑΛΙΑΣ
ΣΤΗ ΘΕΣΗ«ΚΟΜΗΝΑ ΒΑΘΕΩΣ»
ΤΟΥ ΔΗΜΟΥ ΜΕΓΑΝΗΣΙΟΥ,
ΝΟΜΟΥ ΛΕΥΚΑΔΑΣ
(Άρθρο 3, ν. 2971/2001)

Ενδιαφερόμενοι: Χάρρυς Πέττας

Στην Λευκάδα σήμερα την 20-03-2017 οι υπογεγραμμένοι:

Τζωρτζοπούλου Μαρία, Τεχνικός ΤΕ/Α, Προϊστάμενη του Β' Τμήματος (αιγιαλού) της Π.Δ.Δ.Π.Π.Δ.Ε. και, ως πρόεδρος, η οποία αναπληρώνει λόγω κωλύματος τον Προϊστάμενο της Περιφερειακής Διεύθυνσης Δημόσιας Περιουσίας Πελοποννήσου Δυτικής Ελλάδας και Ιονίου,

Σταματέλος Θεοδόσιος, Πολιτικός Μηχανικός ΠΕ, Υπάλληλος του Αυτοτελούς Τμήματος Λευκάδας, ως μέλος,

Κυριάκος Προκοπίου, Προϊστάμενος Τμήματος Πολεοδομίας, Σχεδίου Πόλεως και Οικισμών της Διεύθυνσης Τεχνικών Υπηρεσιών του Δήμου Λευκάδας, ως μέλος,

Βρύζας Αθανάσιος, Λιμενάρχης Λευκάδας, ως μέλος,

Κώτσης Ευάγγελος, Πολιτικό ς Μηχανικός ΠΕ/Α ως αναπληρωτής του νόμιμου αναπληρωτή Προϊσταμένου του Τμήματος Διεύθυνσης Περιβάλλοντος και Χωρικού Σχεδιασμού Ιονίου, ως μέλος, που αποτελούμε την επιτροπή καθορισμού των ορίων αιγιαλού και παραλίας δυνάμει του άρθρου 3 του ν. 2971/2001, που συγκροτήθηκε με την υπ' αριθμ. 140252/9880/23-10-2015(ΑΔΑ:ΩΚΟ1ΟΡ1Φ-ΞΜ4) απόφαση της με Ε.Γ.Γ. Αναπληρώτριας Γεν, Δ/ντριας Εσωτερικής Λειτουργίας της Α.Δ.Π.Δ.Ε. και Ι και τροποποιήθηκε με τις υπ' αριθμ. 83619/5857/30-6-2016 (ΑΔΑ:ΩΤΓΠΟΡ1Φ-ΩΙ8) και 213161/14-11-2016(ΑΔΑ: 6ΧΩ0ΟΡ1Φ-ΖΧΡ) αποφάσεις της με Ε.Γ.Γ. Αναπληρώτριας Γεν. Δ/ντριας Εσωτερικής Λειτουργίας της Α.Δ.Π.Δ.Ε. και Ι και συγκλήθηκε με την υπ' αριθμ 7/16-3-2017 πρόσκληση της επιτροπής του αρθρ. 3 ν. 2971/2001, μεταβήκαμε επί τόπου στην περιοχή στις 20-03-2017 και

Αφού λάβαμε υπ' όψη:

1) Τις με αριθμ. πρωτ.722/15-5-2008, 261/27-02-2009 και 1283/27-9-2011 αιτήσεις του Χάρρυ Πέττα με με τα επισυναπτόμενα σε αυτές τοπογραφικά διαγράμματα από Απρίλιο 2008 σε κλίμακα 1:500 του Πολιτικού Μηχανικού Ζαβιτσάνου Δημητρίου και από Σεπτέμβριο 2011 σε κλίμακα 1:5000 του Πολιτικού Μηχανικού Αθανίτη Αντωνίου αντίστοιχα, με τις οποίες ζητά τον καθορισμό αιγιαλού-παραλίας στην Θέση «ΚΟΜΗΝΑ ΒΑΘΕΩΣ», Δήμου Μεγανησίου, Ν. Λευκάδας.

2) Τα υπ' αριθμ. 1330/φ.2123/016/30-9-2011 και 157/φ 2123/018/3-2-2012 έγγραφα μας προς το ΓΕΕΘΑ.

3) Τα υπ' αριθμ. Φ.119/173225 Σ.2706/11-06-2012 και Φ.119/177003 Σ.3893/28-8-2012 έγγραφα του ΓΕΕΘΑ.

4) Την με αρ. πρωτ. ΕΣΩΤ. 245/Β'/15-03-2017, σχετ. Εσωτ 231/Β/2017 εισήγηση για τον καθορισμό αιγιαλού- παραλίας και παλαιού αιγιαλού της Περιφερειακής Διεύθυνσης Δημόσιας Περιουσίας Πελοποννήσου Δυτικής Ελλάδας και Ιονίου.

5) Τις λοιπές διατάξεις του ν. 2971/2001 περί αιγιαλού και παραλίας και ειδικότερα τα άρθρα 5 και 9 όπως τροποποιήθηκαν με το αρθρ. 113 του ν. 3978/2011.

6) Τα στοιχεία καθορισμού αιγιαλού και παραλίας που προβλέπονται από το άρθρο 9 του ν. 2971/2001 και ειδικότερα:

7) Τη γεωμορφολογία του εδάφους για την οποία αναλυτικά αναφέρεται ότι:

α. Η μορφολογία της ακτής συνιστάται από βραχώδη πρανή με κατακόρυφες κλίσεις, β. Της ακτής εκτάσεις ημιορεινές με έδαφος βραχώδες -ημιβραχώδες εκτός σχεδίου, γ. Το φυσικό όριο της βλάστησης συνίσταται από θαμνώδη φυσική βλάστηση (πουρνάρια, σχίνα και ελαιώνες).

8) Στην περιοχή δεν εντοπίστηκαν παράκτιοι φυσικοί πόροι.

9) Η περιοχή δεν προσβάλλεται από Α-Ν-ΝΑ-ΝΔ-Δ-ΒΔ ανέμους και επηρεάζεται κυρίως από ΒΑ-Β ανέμους

10) Η μορφολογία του πυθμένα συνίσταται από αμμώδη και βραχώδη σύσταση με φυκίαδες και βάθη που κυμαίνονται από 1 έως 10 μέτρα.

11) Η ακτή έχει μέτριο ανάπτυγμα πελάγους που συμβάλλει στη δημιουργία μέτριας έντασης κυματικού πεδίου.

12) Η μη ύπαρξη νομίμως υφισταμένων τεχνικών έργων.

13) Η μη ύπαρξη εγκεκριμένων χωροταξικών κατευθύνσεων και χρήσεων γης που επηρεάζουν την παράκτια ζώνη.

14) Η μη ύπαρξη καταγεγραμμένων δημοσίων κτημάτων κάθε κατηγορίας που βρίσκονται σε άμεση γειτνίαση με την παράκτια ζώνη με την επιφύλαξη παντός δικαιώματος του Ελληνικού Δημοσίου που θα προκύψει στο μέλλον.

15) Η μη ύπαρξη κτηματολογίου.

16) Η θαλάσσια περιοχή βρίσκεται εντός δικτύου Natura (Εσωτερικό αρχιπέλαγος Ιονίου με κωδικό GR 2220003), αποφασίζουμε:

Αποδεχόμαστε ως έχει την με αρ.πρωτ. ΕΣΩΤ. 245/Β'/15-03-2017, σχετ. Εσωτ 231/Β/2017 εισήγηση του καθορισμού αιγιαλού- παραλίας και παλαιού αιγιαλού της Περιφερειακής Διεύθυνσης Δημόσιας Περιουσίας Πελοποννήσου Δυτικής Ελλάδας και Ιονίου στη θέση «ΚΟΜΗΝΑ ΒΑΘΕΩΣ», Δήμου Μεγανησίου, Νομού Λευκάδας, η οποία επεξεργάστηκε το προς καθορισμό τμήμα επί του έγχρωμου ορθοφωτοχάρτη από την ψηφιακή βάση δεδομένων του Ψ.Υ.ΔΗ.ΠΕ.Ε.Κ. σε κλίμακα 1:1000 και μετά από δική μας επιτόπια αυτοψία καθορίζουμε:

1) την οριογραμμή αιγιαλού, με κόκκινη συνεχή πολυγωνική γραμμή, με κορυφές Α1, Α2.... έως Α30, οι οποίες εξαρτώνται απ' ευθείας από το κρατικό τριγωνομετρικό δίκτυο με συντεταγμένες ΕΓΣΑ 87, που αναγράφονται στον πίνακα που ακολουθεί.

ΣΥΝΤΕΤΑΓΜΕΝΕΣ ΚΟΡΥΦΩΝ ΑΙΓΙΑΛΟΥ		
ΚΟΡΥΦΕΣ	Χ	Υ
Α1*	218790,31	4284586,22
Α2	218787,50	4284617,73
Α3	218810,27	4284683,22
Α4	218827,07	4284708,00
Α5	218847,86	4284733,91
Α6	218868,08	4284747,57
Α7	218910,79	4284764,94
Α8	218945,81	4284772,92
Α9	218963,18	4284774,62
Α10	218991,37	4284771,78
Α11	219011,59	4284764,94
Α12	219026,11	4284750,99
Α13	219068,25	4284689,20
Α14	219079,64	4284681,23
Α15	219087,90	4284680,38
Α16	219186,99	4284713,98
Α17	219233,12	4284721,09
Α18	219269,28	4284718,82
Α19	219296,61	4284710,27
Α20	219317,12	4284699,45
Α21	219343,88	4284670,13
Α22	219349,58	4284656,74
Α23	219349,58	4284636,53
Α24	219342,17	4284609,19
Α25	219329,64	4284581,86
Α26	219289,78	4284533,45
Α27	219288,36	4284526,90
Α28	219290,64	4284515,51
Α29	219296,62	4284506,11
Α30**	219314,79	4284505,59
*Η κορυφή Α1 ταυτίζεται με την κορυφή Α14 και παραλίας ΦΕΚ 353/Δ'/06-08-2014 του καθορισμού αιγιαλού		
**Η κορυφή Α30 ταυτίζεται με την κορυφή Α8 του καθορισμού αιγιαλού παραλίας ΦΕΚ 358/Δ'/06.08.2014		

2) την οριογραμμή της παραλίας, με κίτρινη συνεχή πολυγωνική γραμμή, με κορυφές Π1, Π2....έως Π30, οι οποίες εξαρτώνται απ' ευθείας από το κρατικό τριγωνομετρικό δίκτυο με συντεταγμένες ΕΓΣΑ 87, που αναφέρονται στον πίνακα που ακολουθεί.

ΣΥΝΤΕΤΑΓΜΕΝΕΣ ΚΟΡΥΦΩΝ ΠΑΡΑΛΙΑΣ		
ΚΟΡΥΦΕΣ	Χ	Υ
Π1*	218799,29	4284590,63
Π2	218797,65	4284616,48
Π3	218819,28	4284678,70
Π4	218835,12	4284702,06
Π5	218854,71	4284726,47
Π6	218872,81	4284738,70
Π7	218913,80	4284755,37
Π8	218947,41	4284763,03
Π9	218963,17	4284764,57
Π10	218989,24	4284761,94
Π11	219006,27	4284756,18
Π12	219018,43	4284744,50
Π13	219061,02	4284682,06
Π14	219076,03	4284671,55
Π15	219089,05	4284670,21
Π16	219189,38	4284704,23
Π17	219233,57	4284711,04
Π18	219267,45	4284708,92
Π19	219292,75	4284701,00
Π20	219310,91	4284691,42
Π21	219335,35	4284664,65
Π22	219339,58	4284654,70
Π23	219339,58	4284637,86
Π24	219332,74	4284612,61
Π25	219321,09	4284587,21

Π26	219280,52	4284537,94
Π27	219278,15	4284526,98
Π28	219281,20	4284511,72
Π29	219291,03	4284496,27
Π30**	219314,45	4284495,48
*Η κορυφή Π1 ταυτίζεται με την κορυφή Π14 του καθορισμού αιγιαλού και παραλίας ΦΕΚ 353/Δ’/06-08-2014		
**Η κορυφή Π30 ταυτίζεται με την κορυφή Π8 του καθορισμού αιγιαλού και παραλίας ΦΕΚ 358/Δ’/06-08-2014		

Η ζώνη παραλίας έχει πλάτος 10 μέτρων.
3) Δεν υφίσταται παλαιός αιγιαλός.

Οι ανωτέρω κορυφές οριογραμμών αιγιαλού και παραλίας του καθορισμού αποτυπώνονται στο απόσπασμα ορθοφωτοχάρτη ΕΚΧΑ Α.Ε., σε κλίμακα 1:1000, το οποίο συνοδεύει την παρούσα έκθεση και αποτελεί αναπόσπαστο τμήμα της.


Λευκάδα, 20 Μαρτίου 2017

Η Πρόεδρος

ΜΑΡΙΑ ΤΖΟΡΤΖΟΠΟΥΛΟΥ

Τα Μέλη

ΘΕΟΔΟΣΙΟΣ ΣΤΑΜΑΤΕΛΟΣ
ΚΥΡΙΑΚΟΣ ΠΡΟΚΟΠΙΟΥ
ΑΘΑΝΑΣΙΟΣ ΒΡΥΖΑΣ
ΕΥΑΓΓΕΛΟΣ ΚΩΤΣΗΣ

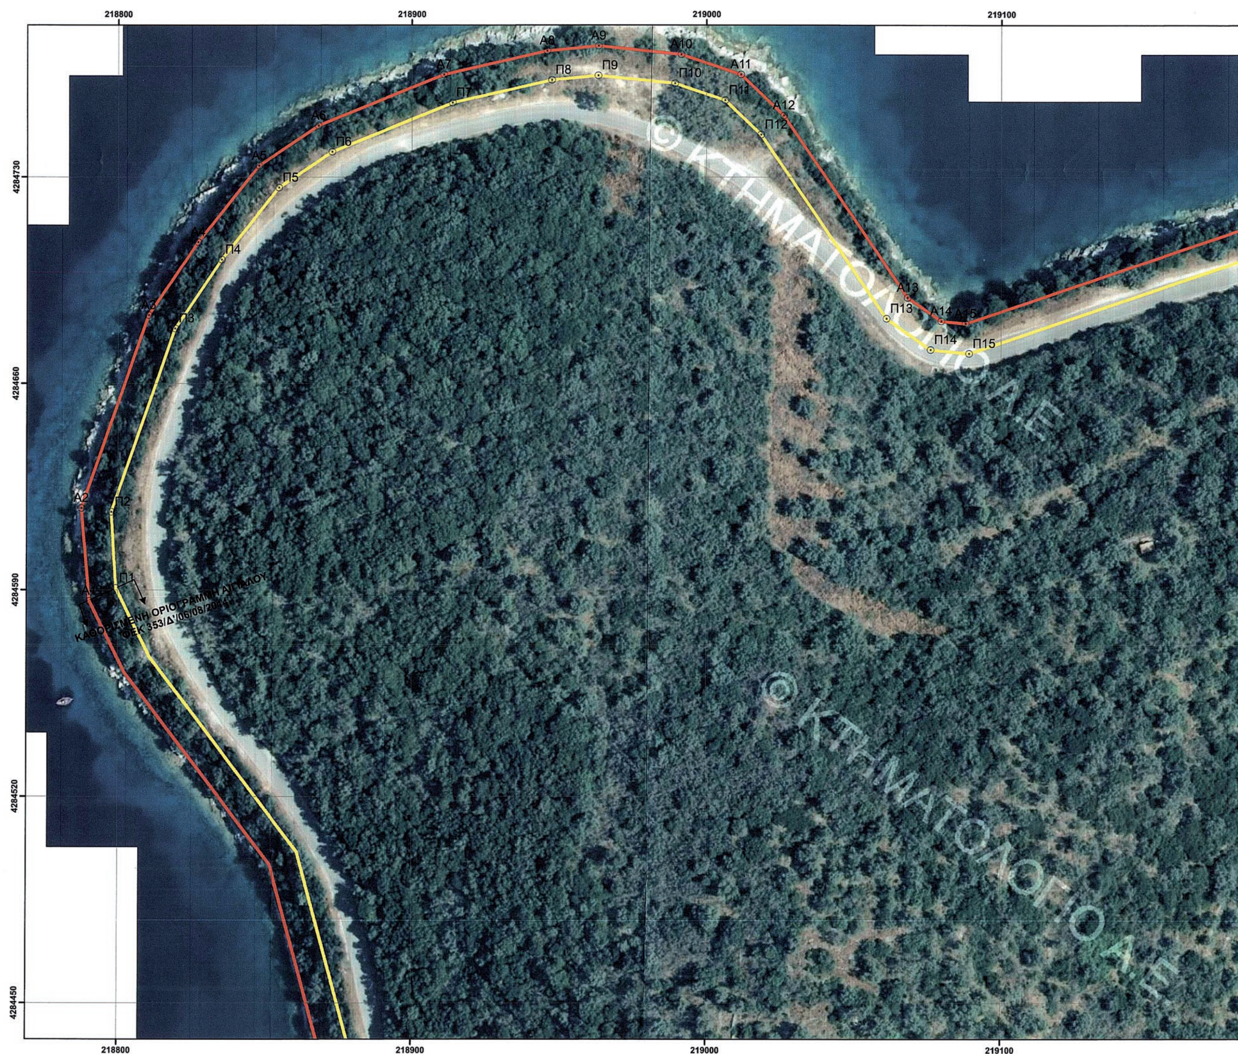

ΚΟΡΥΦΕΣ ΟΡΙΟΓΡΑΜΜΗΣ ΑΙΓΙΑΛΟΥ

Α/Α	Χ	Υ	Α/Α	Χ	Υ
Α1*	218790,31	4284586,22	Α16	219186,99	4284713,98
Α2	218787,50	4284617,73	Α17	219233,12	4284721,09
Α3	218810,27	4284683,22	Α18	219269,28	4284718,82
Α4	218827,07	4284708,00	Α19	219296,61	4284710,27
Α5	218847,86	4284733,91	Α20	219317,12	4284699,45
Α6	218868,08	4284747,57	Α21	219343,88	4284670,13
Α7	218910,79	4284764,94	Α22	219349,58	4284656,74
Α8	218945,81	4284772,92	Α23	219349,58	4284636,53
Α9	218963,18	4284774,62	Α24	219342,17	4284609,19
Α10	218991,37	4284771,78	Α25	219329,64	4284581,86
Α11	219011,59	4284764,94	Α26	219289,78	4284533,45
Α12	219026,11	4284750,99	Α27	219288,36	4284526,90
Α13	219068,25	4284689,20	Α28	219290,64	4284515,51
Α14	219079,64	4284681,23	Α29	219296,62	4284506,11
Α15	219087,90	4284680,38	Α30**	219314,79	4284505,59

* Η κορυφή Α1 ταυτίζεται με την κορυφή Α14 του καθορισμού αιγιαλού και παραλίας ΦΕΚ 353/Δ'/06-08-2014

** Η κορυφή Α30 ταυτίζεται με την κορυφή Α8 του καθορισμού αιγιαλού και παραλίας ΦΕΚ 358/Δ'/06-08-2014

ΚΟΡΥΦΕΣ ΟΡΙΟΓΡΑΜΜΗΣ ΠΑΡΑΛΙΑΣ

Α/Α	Χ	Υ	Α/Α	Χ	Υ
Π1*	218799,29	4284590,63	Π16	219189,38	4284704,23
Π2	218797,65	4284616,48	Π17	219233,57	4284711,04
Π3	218819,28	4284678,70	Π18	219267,45	4284708,92
Π4	218835,12	4284702,06	Π19	219292,75	4284701,00
Π5	218854,71	4284726,47	Π20	219310,91	4284691,42
Π6	218872,81	4284738,70	Π21	219335,35	4284664,65
Π7	218913,80	4284755,37	Π22	219339,58	4284654,70
Π8	218947,41	4284763,03	Π23	219339,58	4284637,86
Π9	218963,17	4284764,57	Π24	219332,74	4284612,61
Π10	218989,24	4284761,94	Π25	219321,09	4284587,21
Π11	219006,27	4284756,18	Π26	219280,52	4284537,94
Π12	219018,43	4284744,50	Π27	219278,15	4284526,98
Π13	219061,02	4284682,06	Π28	219281,20	4284511,72
Π14	219076,03	4284671,55	Π29	219291,03	4284496,27
Π15	219089,05	4284670,21	Π30**	219314,45	4284495,48

* Η κορυφή Π1 ταυτίζεται με την κορυφή Π14 του καθορισμού αιγιαλού και παραλίας ΦΕΚ 353/Δ'/06-08-2014

** Η κορυφή Π30 ταυτίζεται με την κορυφή Π8 του καθορισμού αιγιαλού και παραλίας ΦΕΚ 358/Δ'/06-08-2014

Ο ΣΥΝΤΑΞΑΣ

ΣΤΑΜΑΤΕΛΟΣ ΘΕΟΔΟΣΙΟΣ
ΠΟΛΙΤΙΚΟΣ ΜΗΧΑΝΙΚΟΣ Π.Ε.

ΕΘΝΙΚΟ ΤΥΠΟΓΡΑΦΕΙΟ
Για τεχνικούς λόγους στο σχεδιάγραμμα, από το ηλεκτρονικό αρχείο, έγινε σμίκρυνση κατά ποσοστό 39%




ΥΠΟΜΝΗΜΑ

ΟΡΙΟΓΡΑΜΜΗ ΑΙΓΙΑΛΟΥ

ΟΡΙΟΓΡΜΜΗ ΠΑΡΑΛΙΑΣ

ΑΠΟΣΠΑΣΜΑ ΧΑΡΤΗ ΚΤΗΜΑΤΟΛΟΓΙΟΥ
ΣΕ ΚΛΙΜΑΚΑ 1:50.000

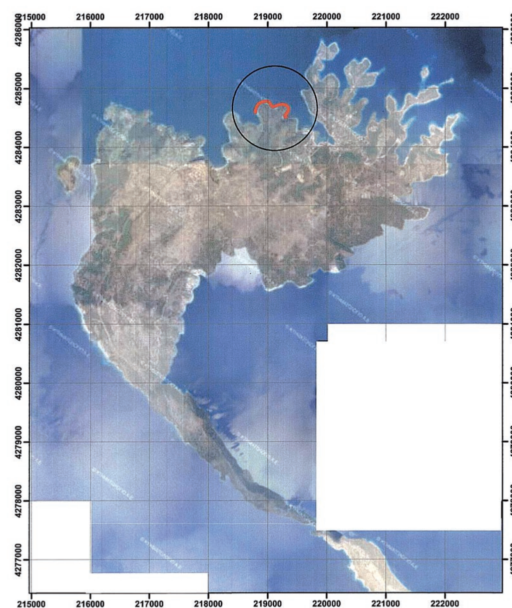



ΕΛΛΗΝΙΚΗ ΔΗΜΟΚΡΑΤΙΑ
ΥΠΟΥΡΓΕΙΟ ΟΙΚΟΝΟΜΙΚΩΝ- ΓΕΝΙΚΗ ΓΡΑΜ. ΔΗΜ ΠΕΡΙΟΥΣΙΑΣ
ΓΕΝ. Δ/ΝΣΗ ΔΗΜ. ΠΕΡΙΟΥΣΙΑΣ & ΚΟΙΝΟΦΕΛΩΝ ΠΕΡΙΟΥΣΙΩΝ
Περιφερειακή Δ/νση Δημ. Περιουσίας Πελοποννήσου, Δυτ. Ελλάδας &Ιονίου
Αυτοτελές Γραφείο Λευκάδας

ΘΕΜΑ ΣΧΕΔΙΟΥ:

ΚΑΘΟΡΙΣΜΟΣ ΟΡΙΟΓΡΑΜΜΗΣ ΑΙΓΙΑΛΟΥ- ΠΑΡΑΛΙΑΣ ΣΤΗΝ ΘΕΣΗ ΚΟΜΗΝΑ ΒΑΘΕΩΣ ΤΟΥ ΔΗΜΟΥ ΜΕΓΑΝΗΣΙΟΥ ΣΕ ΑΠΟΣΠΑΣΜΑ ΟΡΘΟΦΩΤΟΧΑΡΤΗ ΕΚΧΑ Α.Ε

ΚΛΙΜΑΚΑ ΣΧΕΔΙΟΥ: 1/1000

ΥΠΟΜΝΗΜΑ ΕΠΙΤΡΟΠΗΣ ΚΑΘΟΡΙΣΜΟΥ ΑΙΓΙΑΛΟΥ

Το παρόν τοπογραφικό διάγραμμα συνοδεύει την από 20/03/2017 έκθεση των ορίων Αιγιαλού και Παραλίας.
Οι κορυφές των οριογραμμών δίνονται στο Ελληνικό Γεωδαιτικό Σύστημα αναφοράς ΕΓΣΑ '87.
Η οριογραμμή της παραλίας καθορίστηκε σε απόσταση 10m από την οριογραμμή του αιγιαλού.
Αποφαίνεται ότι δεν υφίσταται οριογραμμή παλαιού αιγιαλού.

Οριογραμμή Αιγιαλού: Α1,Α2,Α3,...... έως Α30
Οριογραμμή Παραλίας: Π1,Π2,Π3,...... έως Π30

Η πρόεδρος της επιτροπής

Τζωρτζοπούλου Μαρία
Τεχνικός Τ.Ε./Α
Προϊσταμένη Τμήματος Β',
η οποία αναπληρώνει τον αναπληρωτή
Προϊστάμενο της Π.Δ.Δ.Π.Π.Ε.&Ι

Τα μέλη της επιτροπής

1. **Σταματέλος Θεοδόσιος**
Πολιτικός Μηχανικός Π.Ε.
Υπάλληλος του Αυτοτέλους Γραφείου.
Δημ. Περιουσίας Λευκάδας

2. **Βρύζας Αθανάσιος**
Λιμενάρχης Λευκάδας

3. **Προκοπίου Κυριάκος**
Πολιτικός Μηχανικός
Προϊστάμενος Δ/νσης Πολεοδομίας &
Περιβάλλοντος του Δήμου Λευκάδας

4. **Κώτσης Ευάγγελος**
Πολιτικός Μηχανικός Π.Ε.
Αναπληρωτής του μόνιμου
αναπληρωτή Προϊσταμένου του
Τμήματος Δ/νσης Περιβάλλοντος &
Χωρικού Σχεδιασμού Ιονίου

